


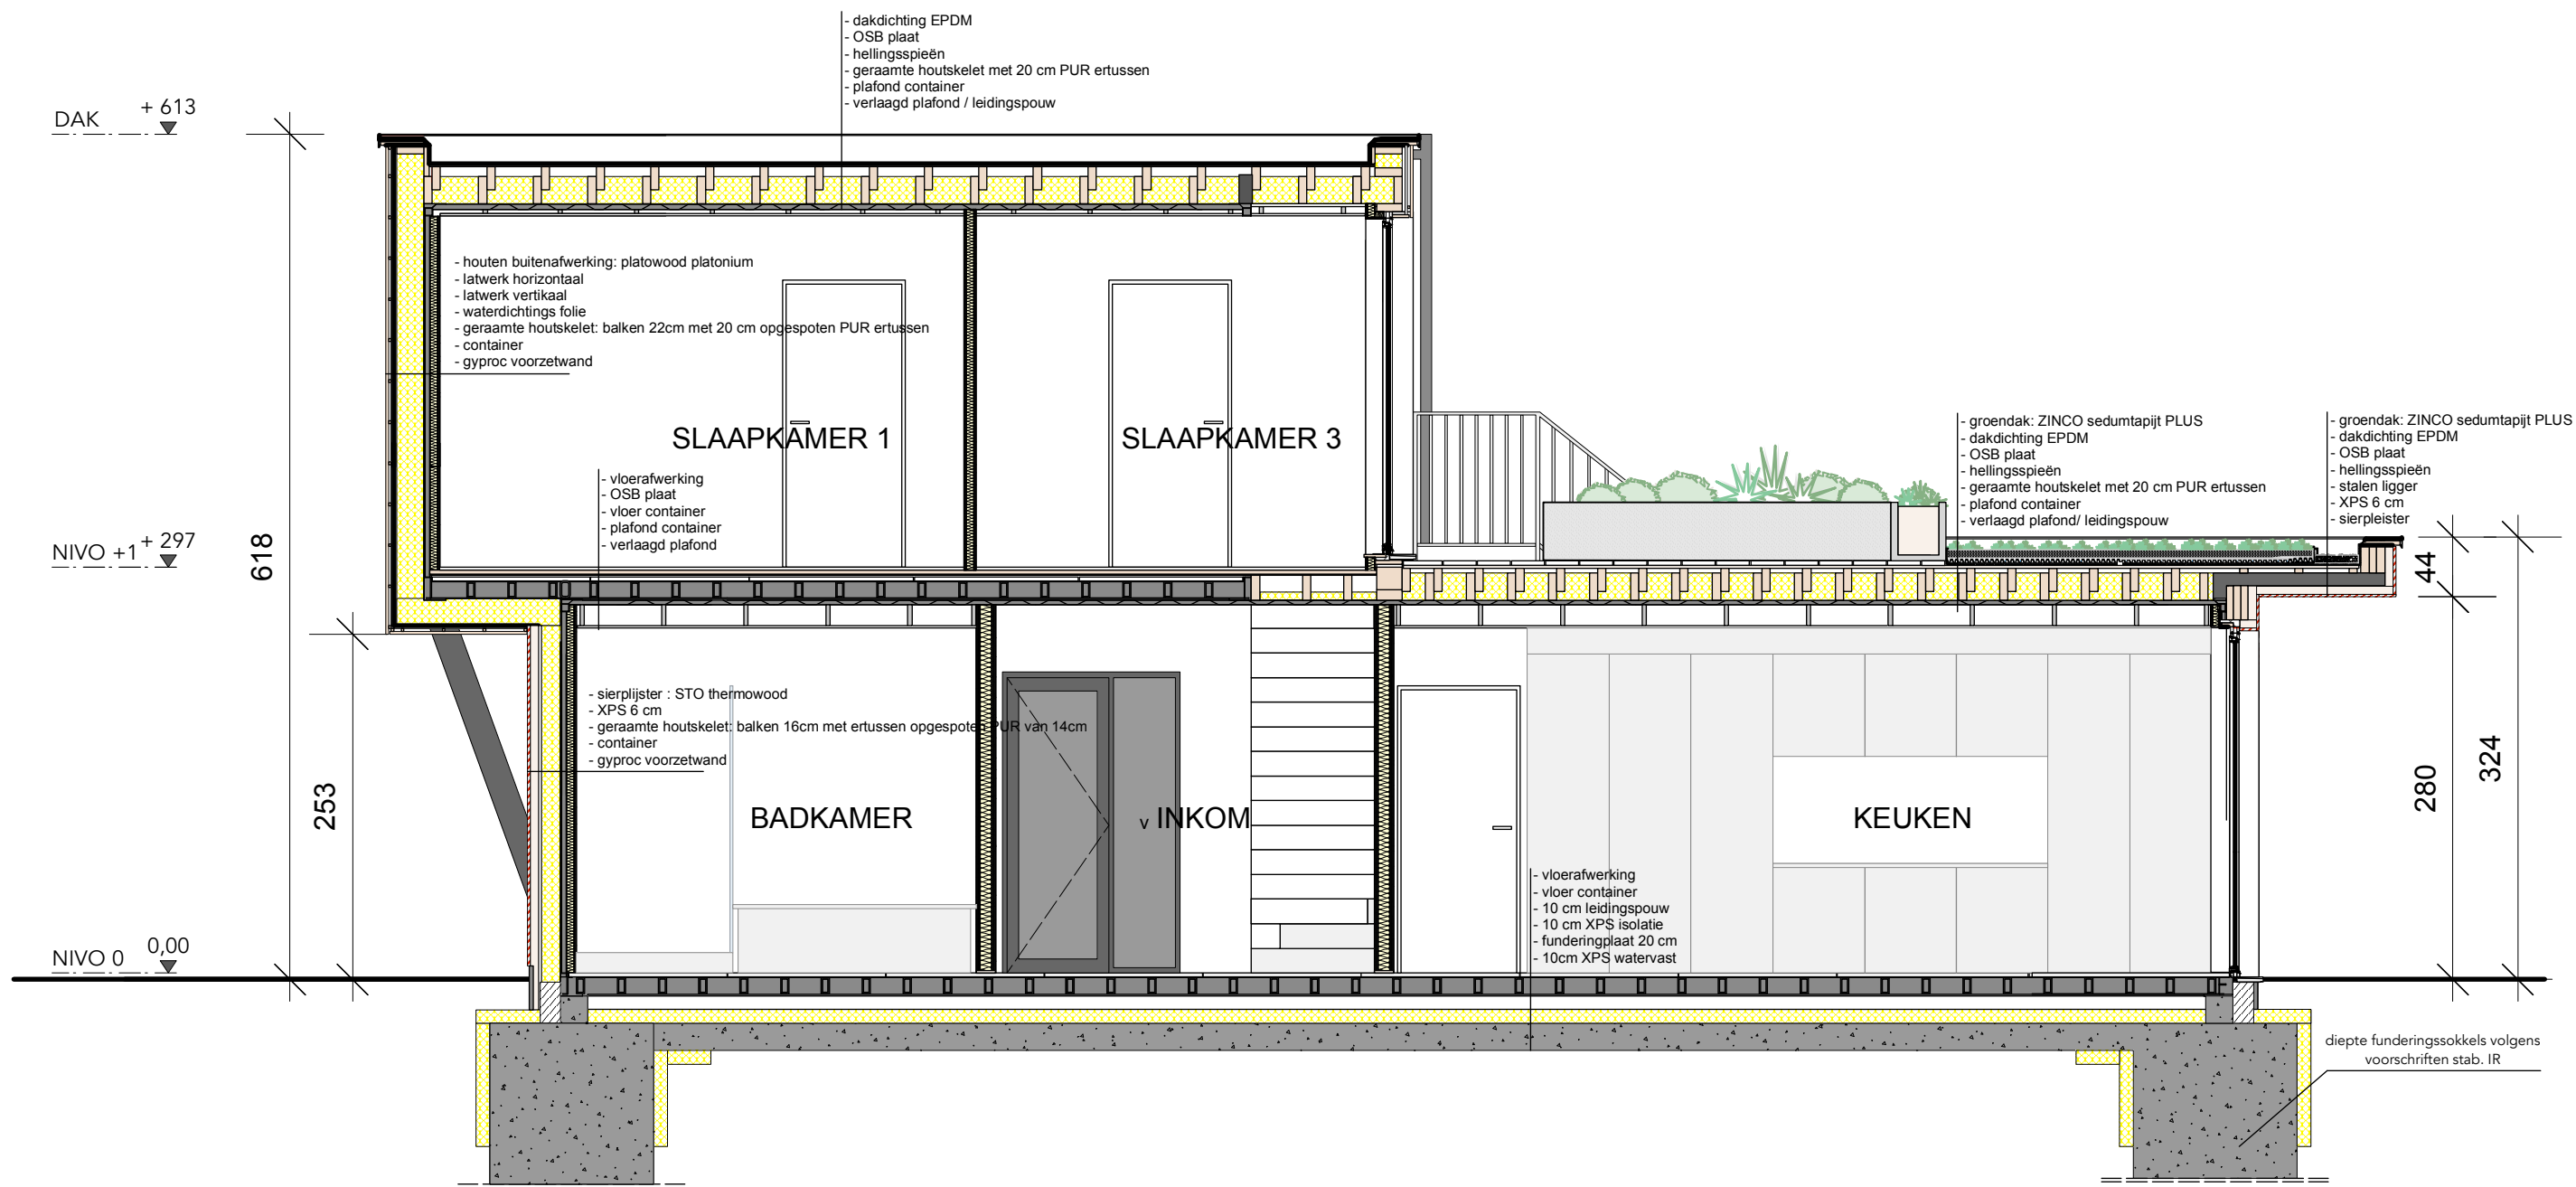

VT_SNEDE AA'

3IE'5		3IE'5 ARCHITEKTEN BV LUCKAS DE RIJCK	
MOLENSTRAAT 15		2220 HEIST-OP-DEN-BERG	
T 015 24 18 65		lucas@3ie5architecten.be	
BOUWAANVRAAG			
Bouwen van een eengezinswoning			
BOUWHEER De Meyer Tania Hof van Oombergen 16		Bouwplaats Hof van Oombergen 16 19041 Oostakker	
19041 Oostakker		19041 Oostakker	
plan		schaal: 1/50	
		DATUM 03 Maart 2025	