


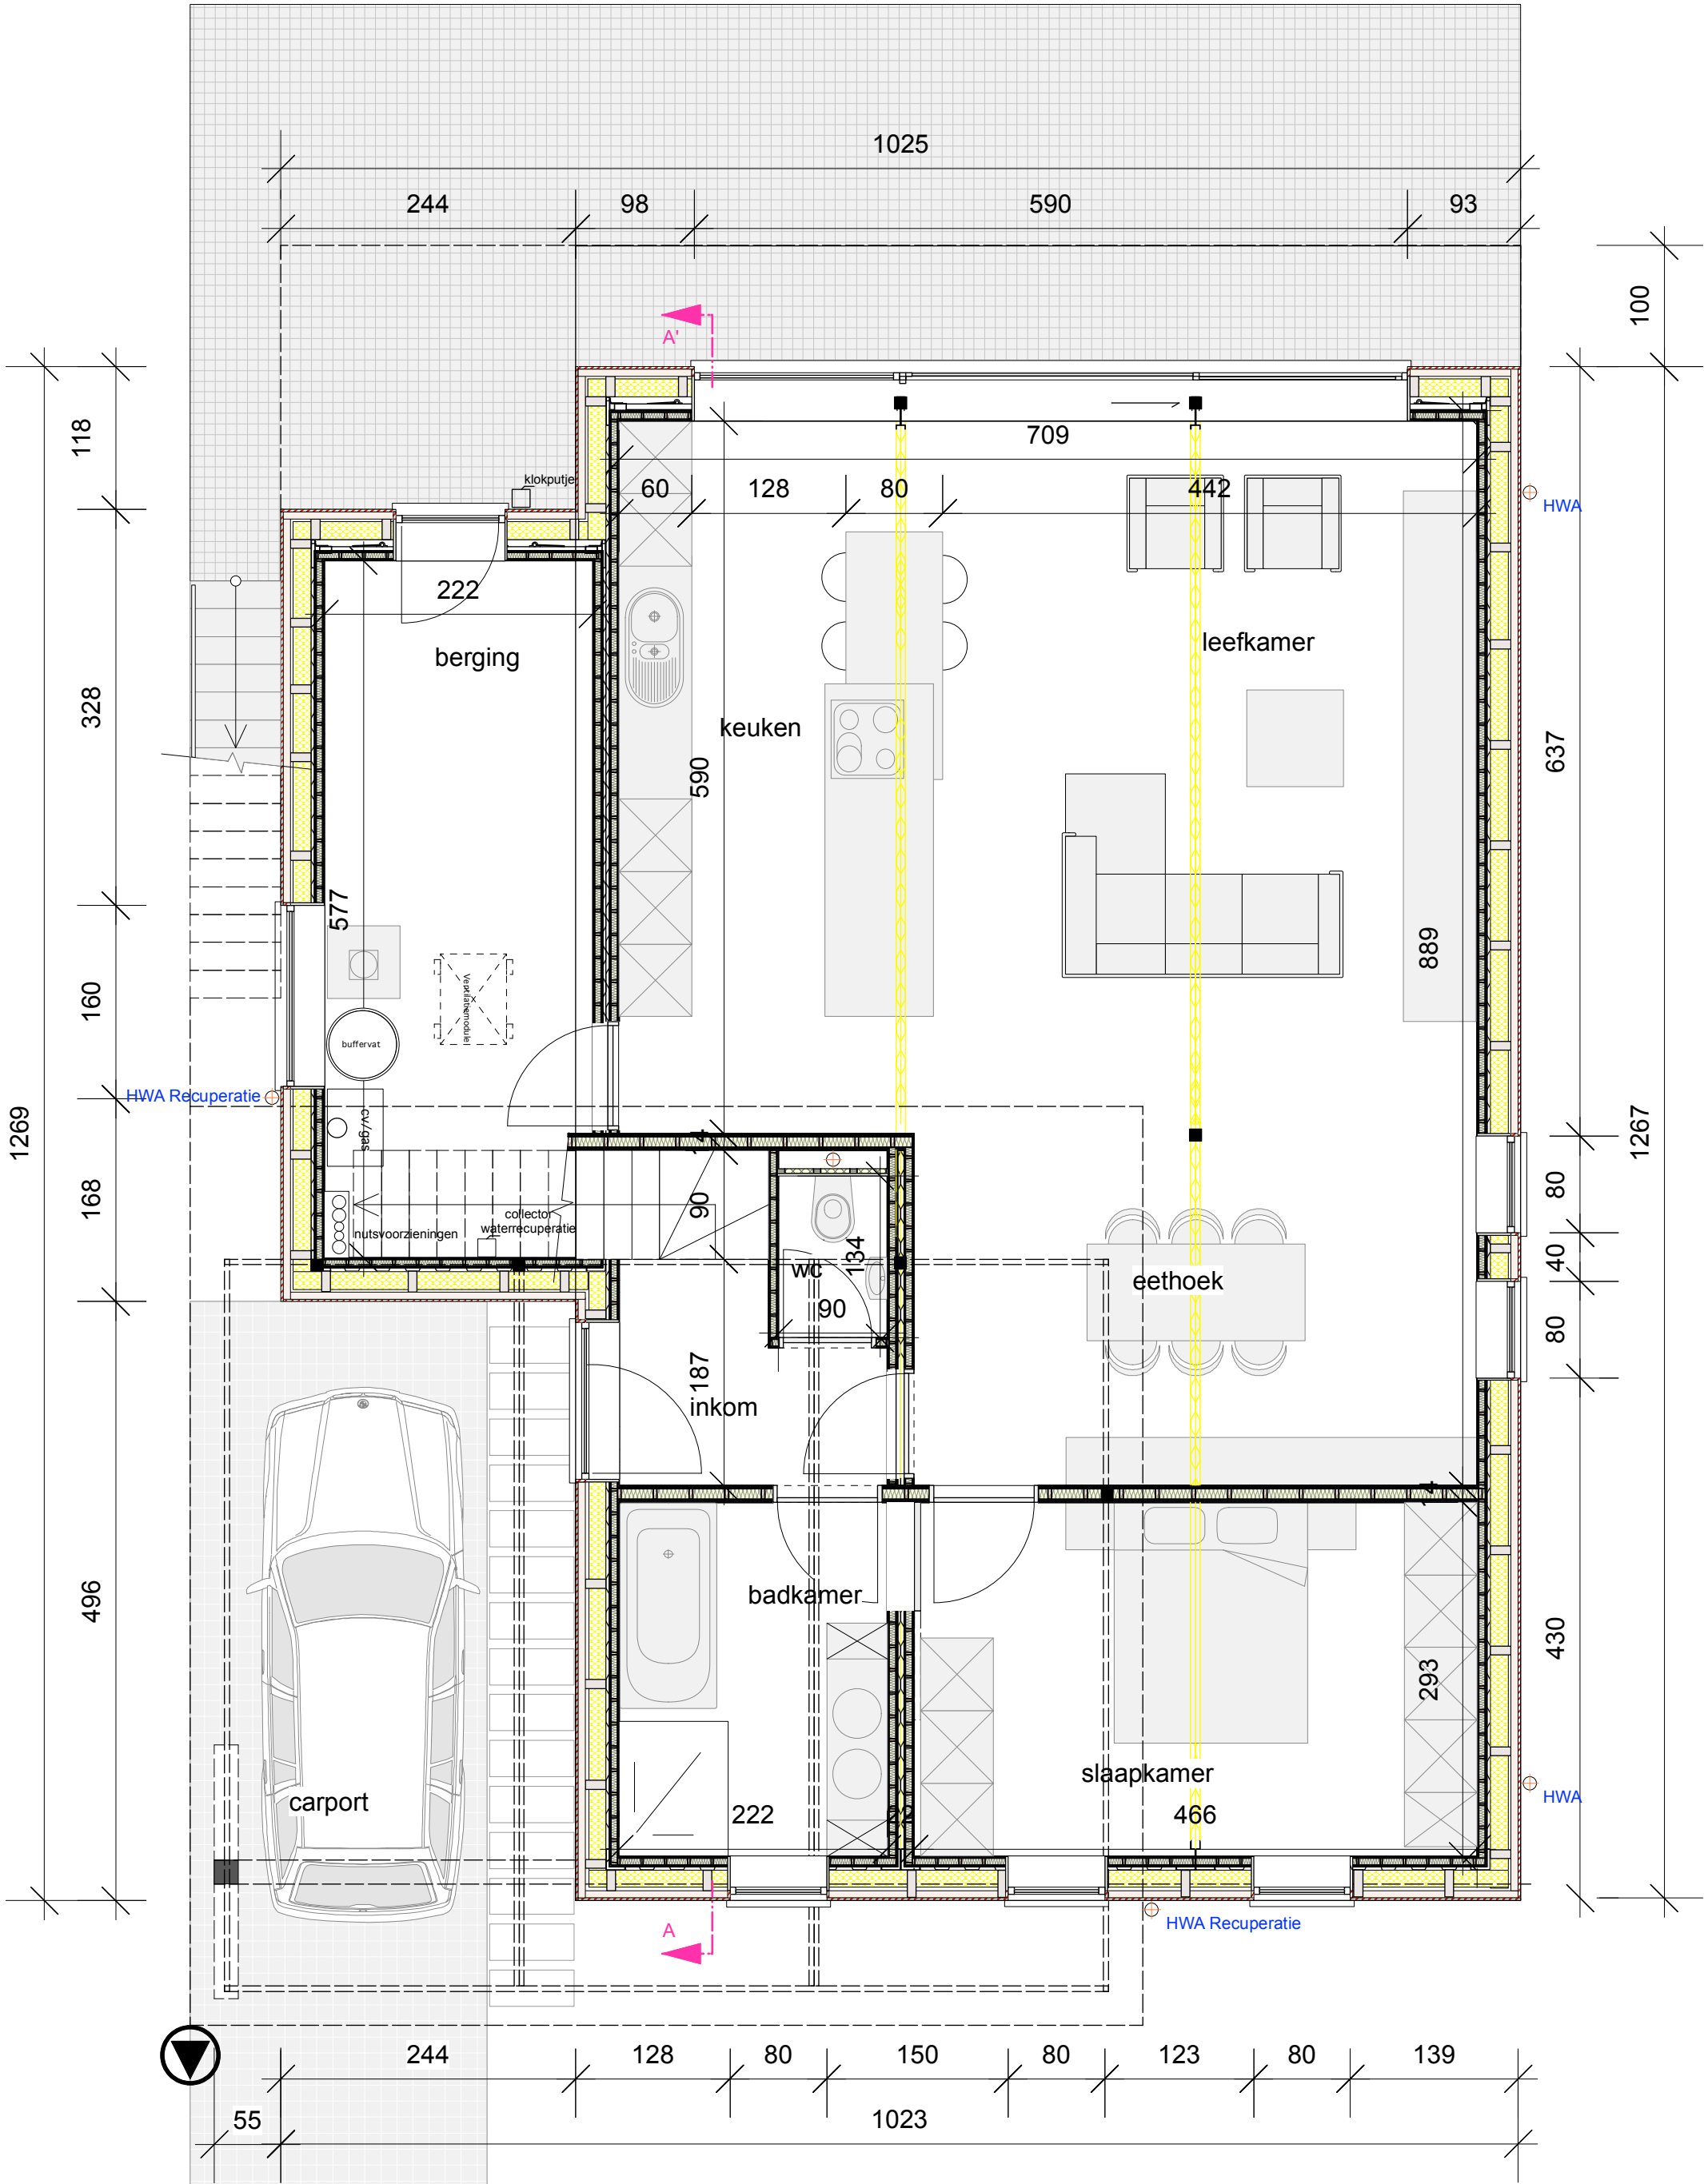

VT_NIVO 0

3IE 5

MOLENSTRAT 15 2220 HEIST-OP-DEN-BERG T 015 24 18 65 lukas@3ie5architecten.be

3IE 5 ARCHITEKTEN BV

LUCKAS DE RIJCK

BOUWAANVRAAG

Bouwen van een eengezinswoning

BOUWHEER

De Meyer Tania

Hof van Oombergen 16

Bouwplaats

Hof van Oombergen 16

I9041 Oostakker

plan

schaal: 1/50

DATUM
03 Maart 2025