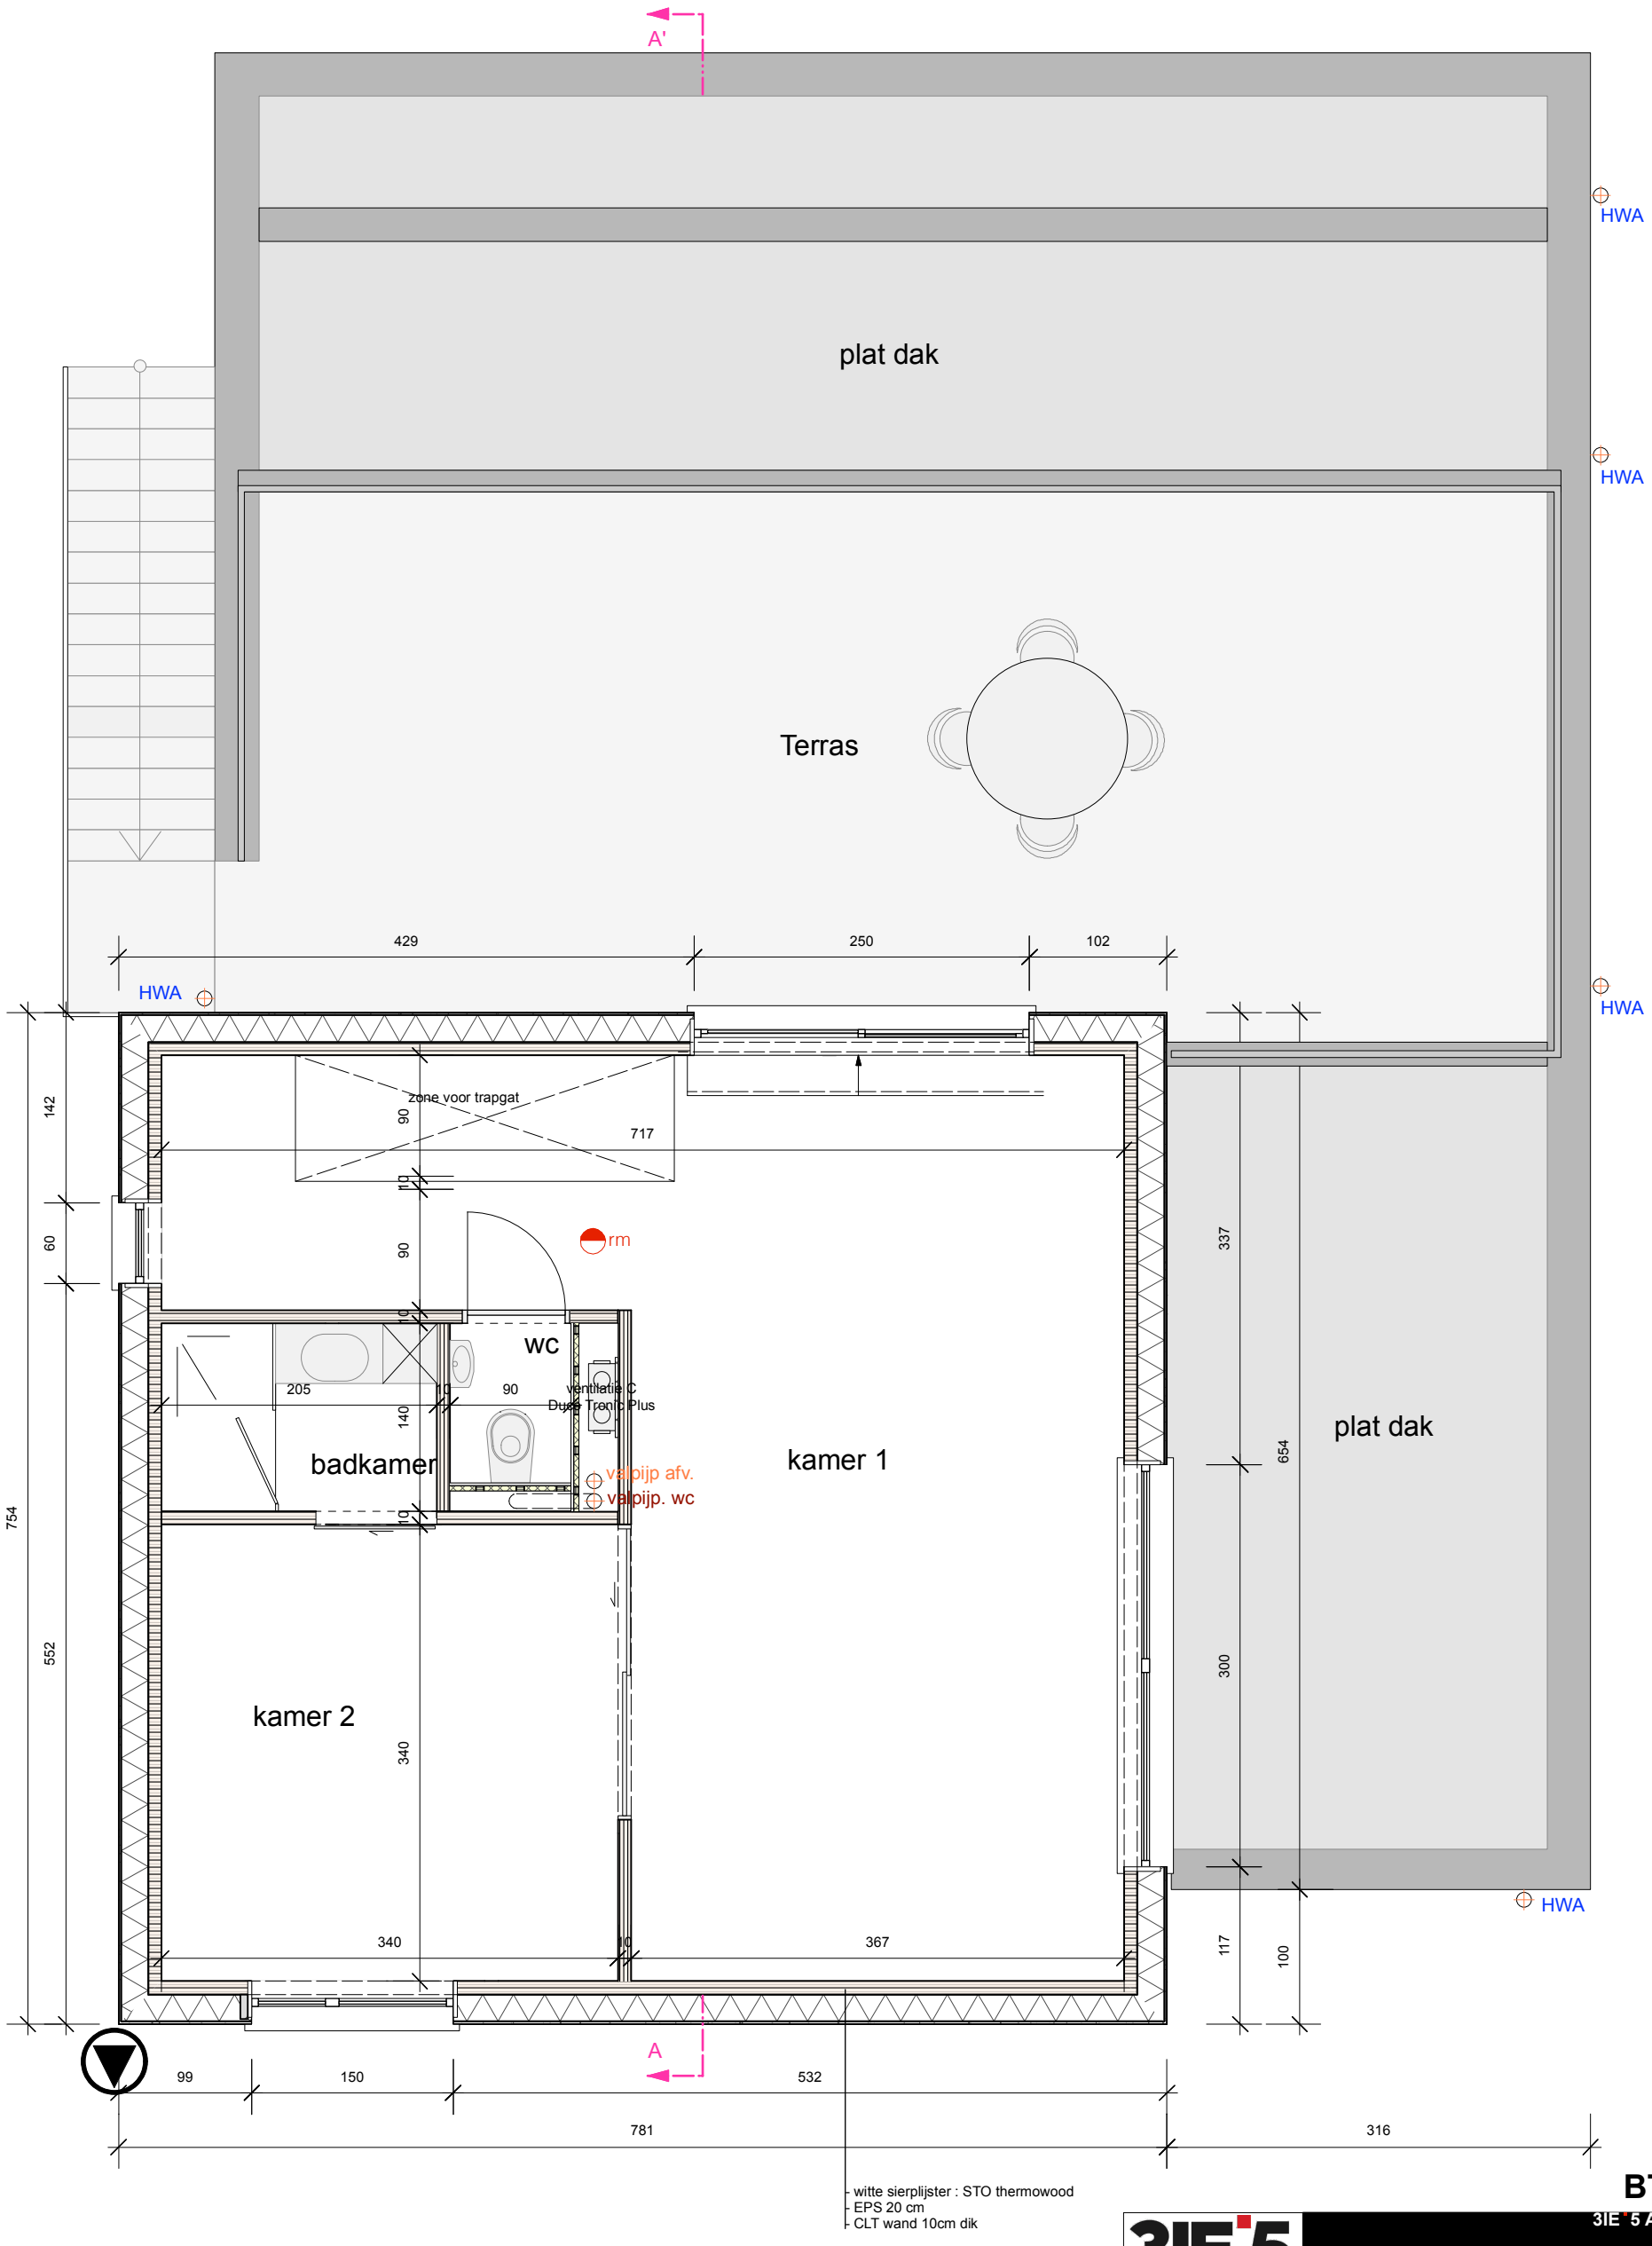


- witte sierplijster : STO thermowood
- EPS 20 cm
- CLT wand 10cm dik

# BT NIVO +1

3IE 5 ARCHITEKTEN BV
LUCKAS DE RIJCK
MOLENSTRAAT 15 2220 HEIST-OP-DEN-BERG T 015 24 18 65 luckas@3ie5architekten.be

**BOUWAANVRAAG**

**Bouwen van een eengezinswoning**

**BOUWHEER**
**De Meyer Tania**
Hof van Oombergen 16 | 9041 Oostakker

**Bouwplaats**
Hof van Oombergen 16 | 9041 Oostakker

**plan** **schaal: 1/50**

DATUM
03 Maart 2025