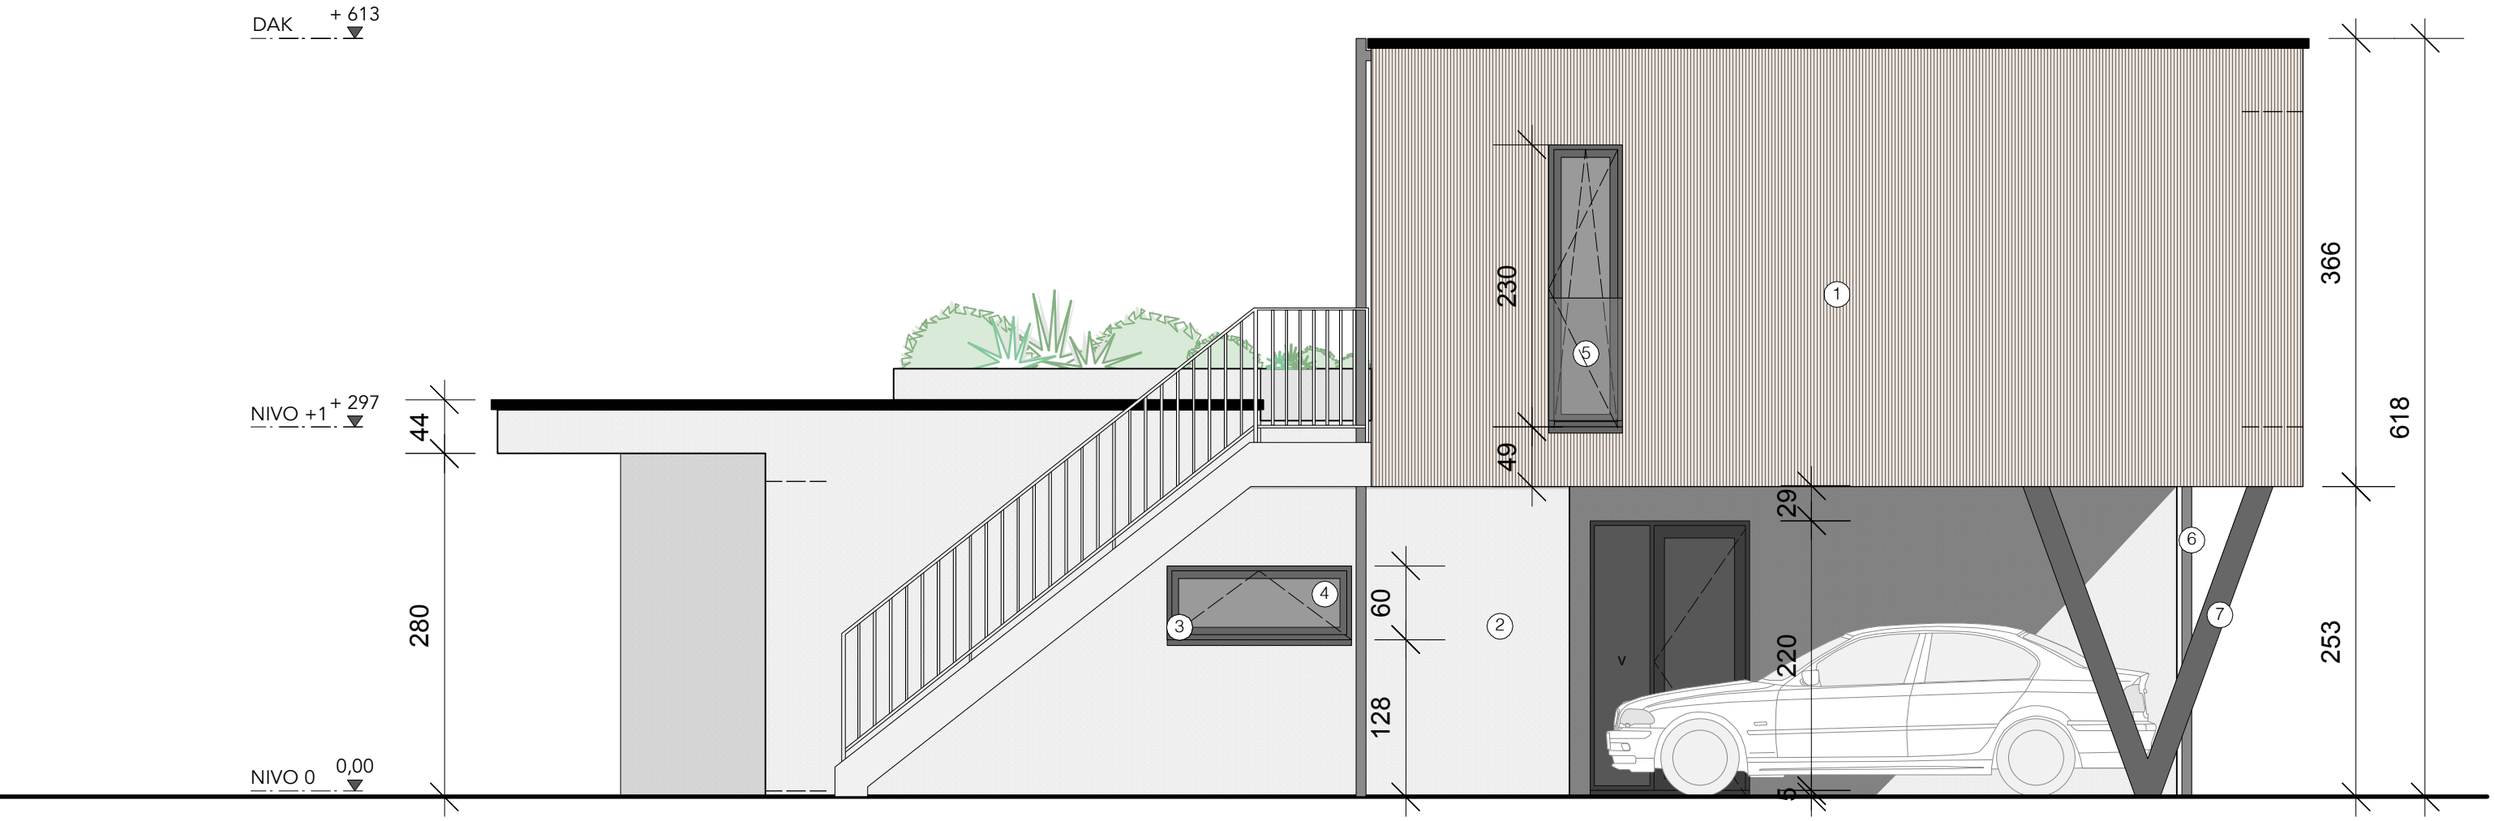

VT_ZIJGEVEL LINKS

3IE 5 ARCHITEKTEN BV
LUCKAS DE RIJCK
MOLENSTRAAT 15 2220 HEIST-OP-DEN-BERG T 015 24 18 65 luckas@3ie5architekten.be

BOUWAANVRAAG

Bouwen van een eengezinswoning

BOUWHEER
De Meyer Tania
Hof van Oombergen 16 | 9041 Oostakker

Bouwplaats
Hof van Oombergen 16 | 9041 Oostakker

plan **schaal: 1/50**

DATUM
03 Maart 2025