


NOTA BIJ INPLANTING

- rechts vooraan het goed is er een boomplantsoen aanwezig op het openbaar domein
- alle nutsvoorzieningen zijn ondergronds aanwezig;
- de straatverlichting bevindt zich aan de overzijde van de straat;
- er zijn geen erfdiensbaarheden op het terrein.

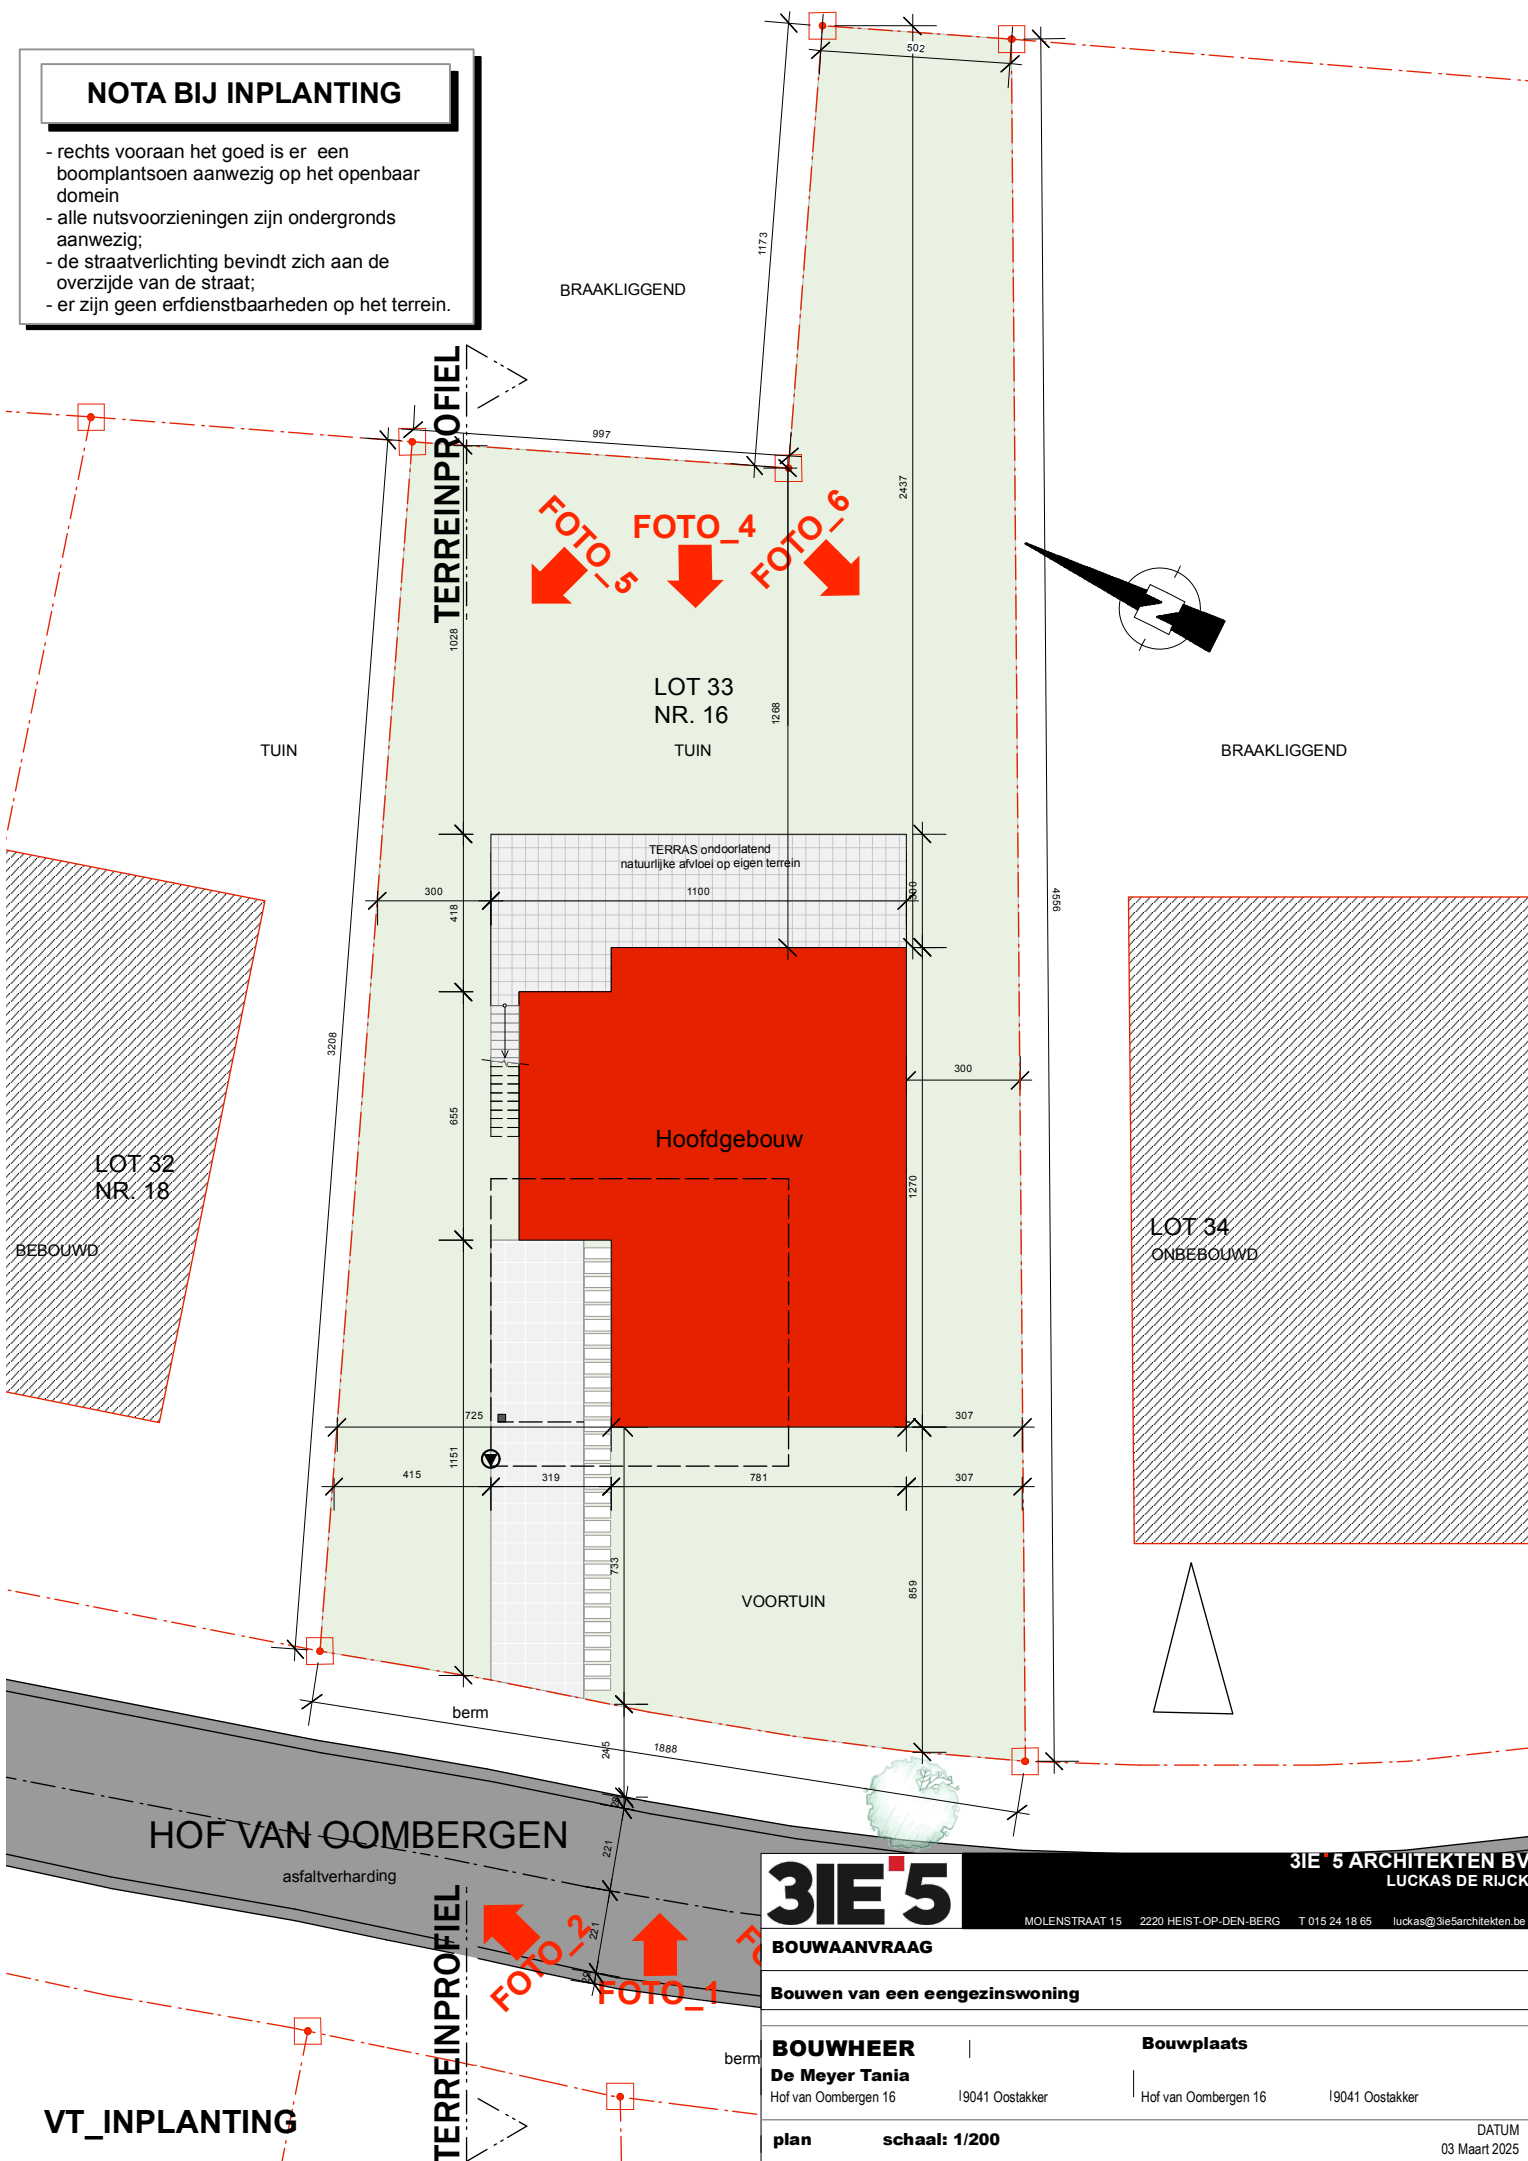

3IE⁵

3IE⁵ ARCHITEKTEN BV
LUCKAS DE RIJCK

MOLENSTRAAT 15 2220 HEIST-OP-DEN-BERG T 015 24 18 65 luckas@3ie5architekten.be

BOUWAANVRAAG

Bouwen van een eengezinswoning

BOUWHEER

De Meyer Tania

Hof van Oombergen 16

I9041 Oostakker

Bouwplaats

Hof van Oombergen 16

I9041 Oostakker

plan

schaal: 1/200

DATUM
03 Maart 2025