NOTA BIJ INPLANTING

- rechts vooraan het goed is er een boomplantsoen aanwezig op het openbaar domein
- alle nutsvoorzieningen zijn ondergronds aanwezig;
- de straatverlichting bevindt zich aan de overzijde van de straat;
- er zijn geen erfdienstbaarheden op het terrein.

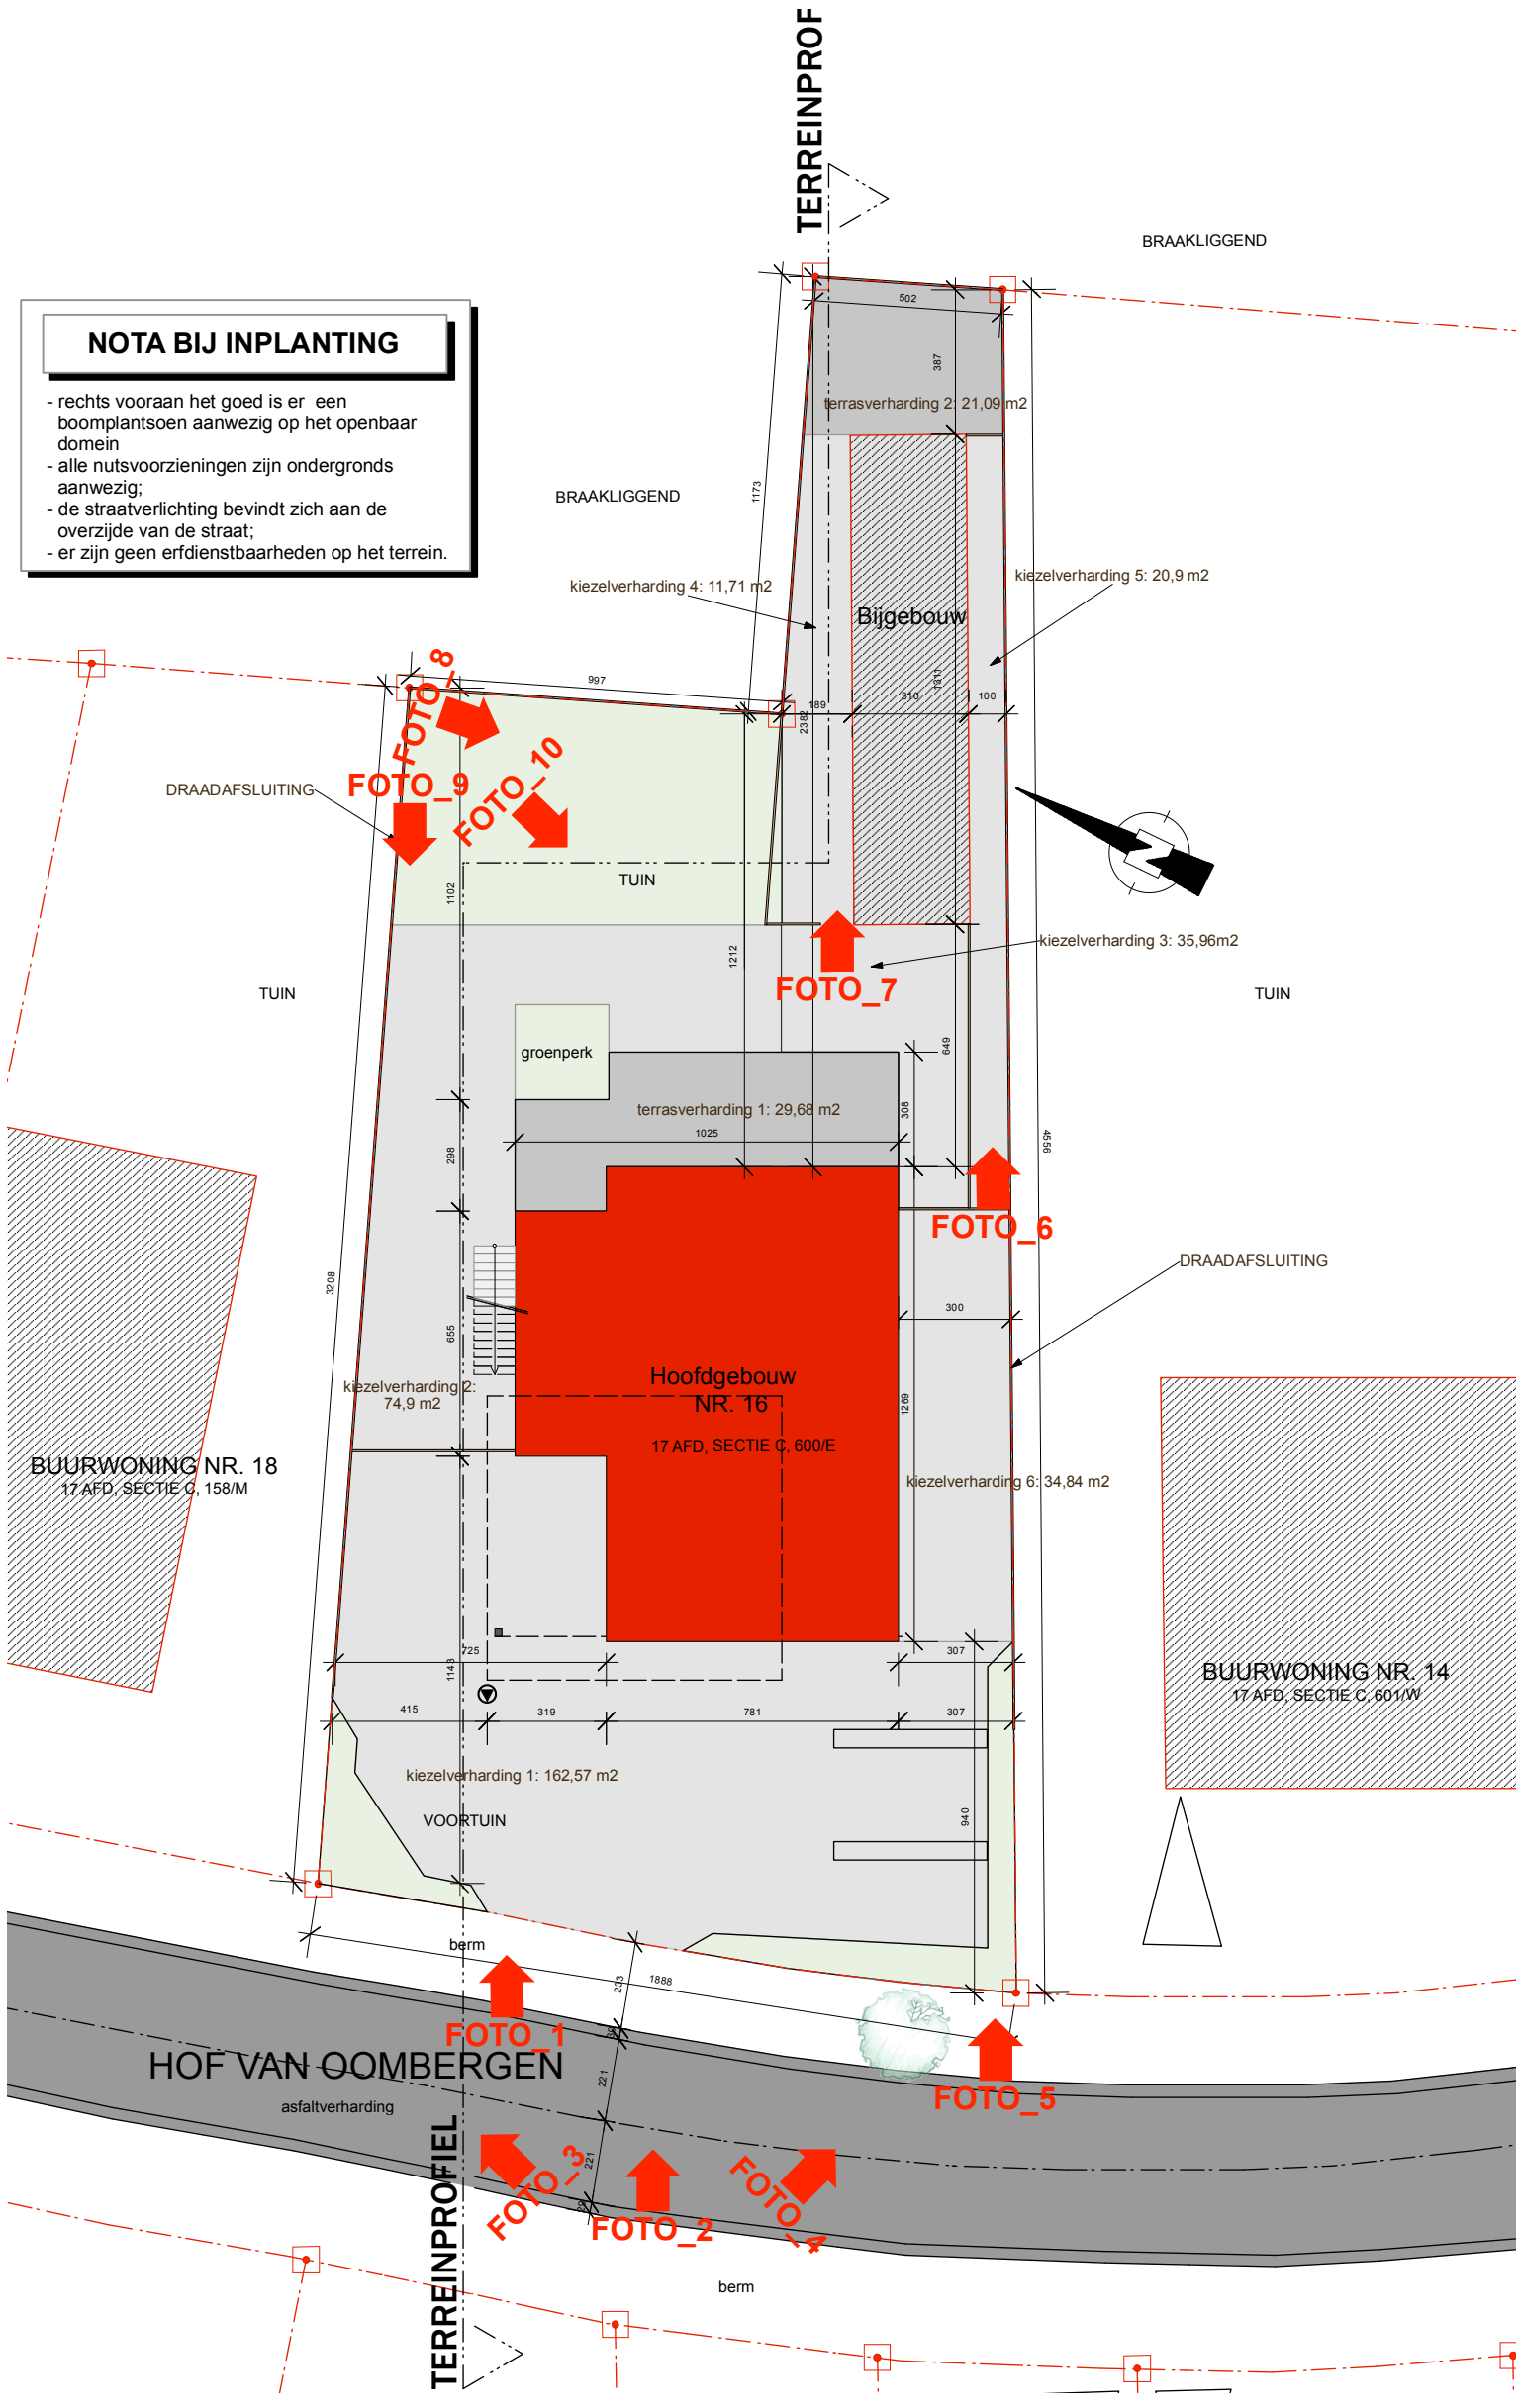

BT INPLANTING

3IE 5 ARCHITEKTEN BV
LUCKAS DE RIJCK
MOLENSTRAAT 15 2220 HEIST-OP-DEN-BERG T 015 24 18 65 luckas@3ie5architekten.be

BOUWAANVRAAG

Bouwen van een eengezinswoning

BOUWHEER	**Bouwplaats**
De Meyer Tania	
Hof van Oombergen 16 | 9041 Oostakker	Hof van Oombergen 16 | 9041 Oostakker

plan **schaal: 1/200**

DATUM
03 Maart 2025