


ZIE BIJZONDERE
VOORWAARDE(N)

Het terras achter het bijgebouw en de kiezelverharding aan de rechterzijde van het bijgebouw worden uit de vergunning gesloten.

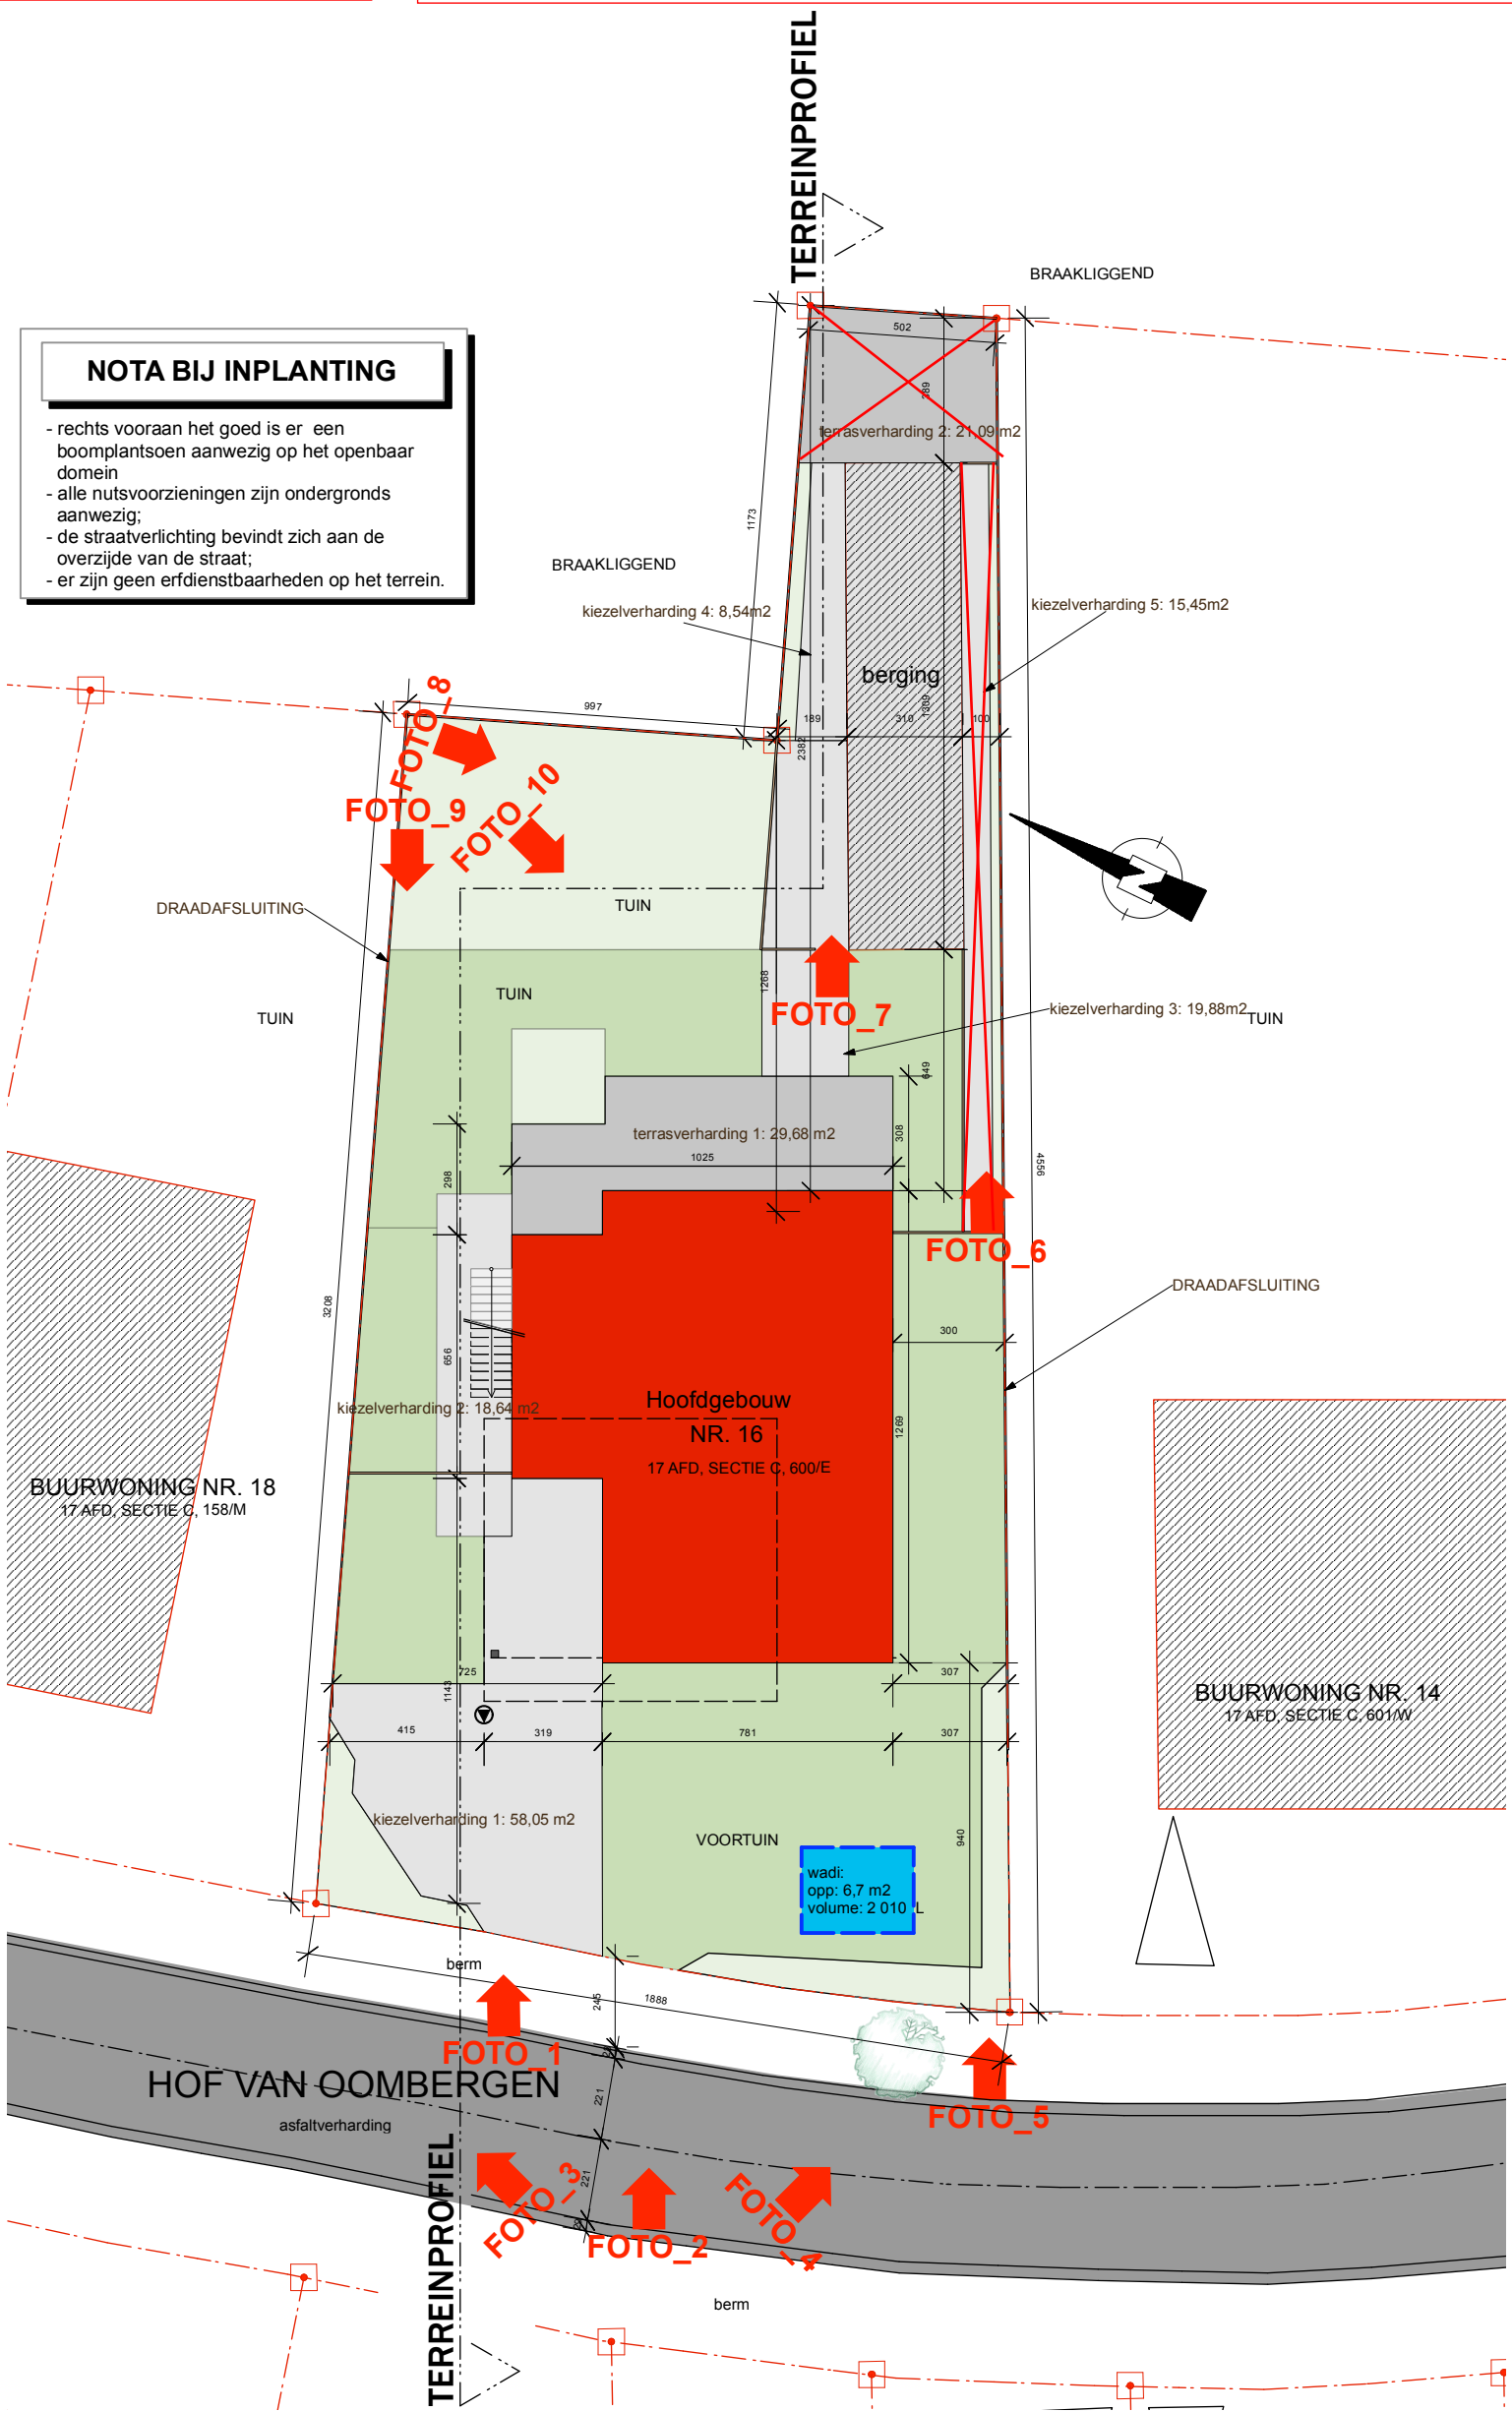

3IE⁵

MOLENSTRAAT 15 2220 HEIST-OP-DEN-BERG T 015 24 18 65 lukas@3ie5architecten.be

NT INPLANTING
3IE⁵ ARCHITEKTEN BV
LUCKAS DE RIJCK

BOUWAANVRAAG

Bouwen van een eengezinswoning

BOUWHEER De Meyer Tania Hof van Oombergen 16	Bouwplaats Hof van Oombergen 16
--	---

plan	schaal: 1/200	DATUM 03 Maart 2025
-------------	----------------------	-------------------------------