


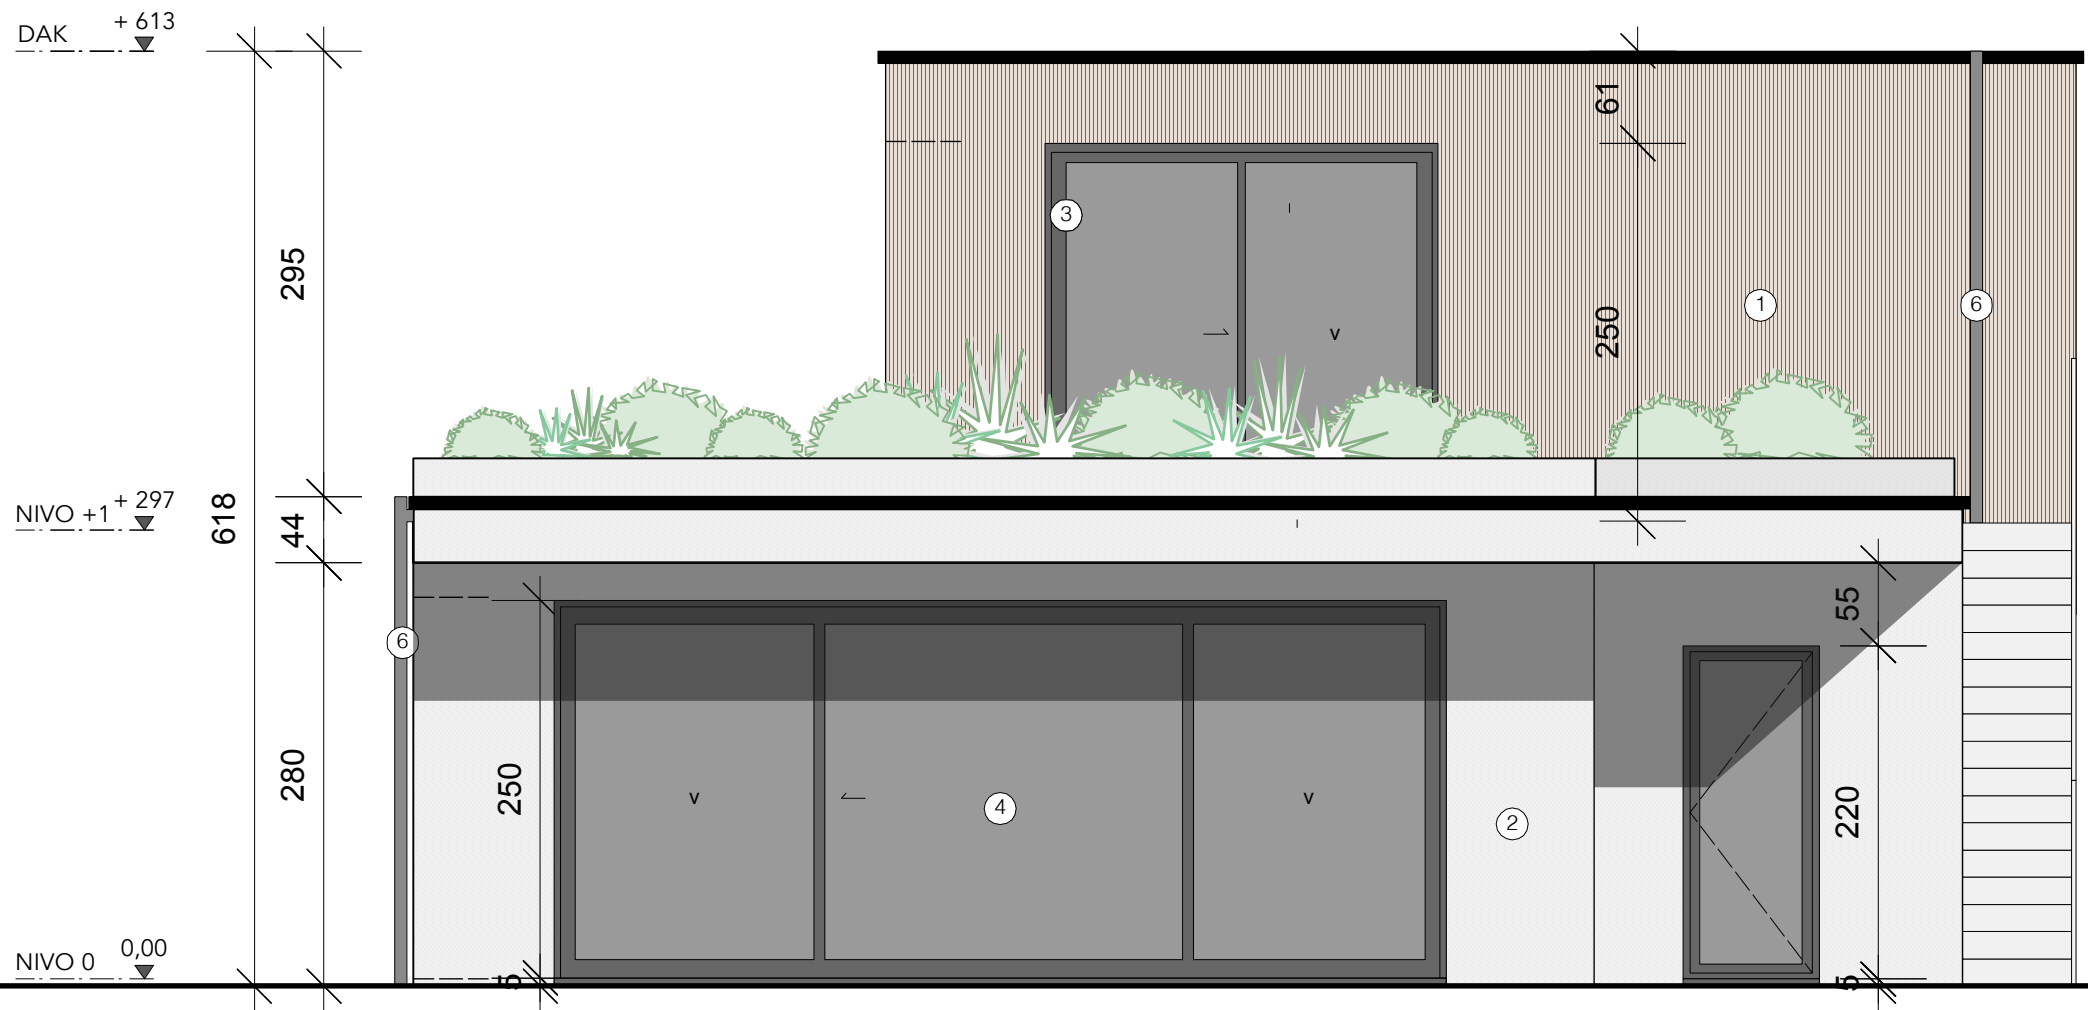

VT_ACHTERGEVEL

3IE 5

3IE 5 ARCHITEKTEN BV
LUCKAS DE RIJCK

MOLENSTRAT 15

2220 HEIST-OP-DEN-BERG

T 015 24 18 65

luckas@3ie5architekten.be

BOUWAANVRAAG

Bouwen van een eengezinswoning

BOUWHEER

De Meyer Tania

Hof van Oombergen 16

Bouwplaats

Hof van Oombergen 16

19041 Oostakker

19041 Oostakker

plan

schaal: 1/50

DATUM
03 Maart 2025