


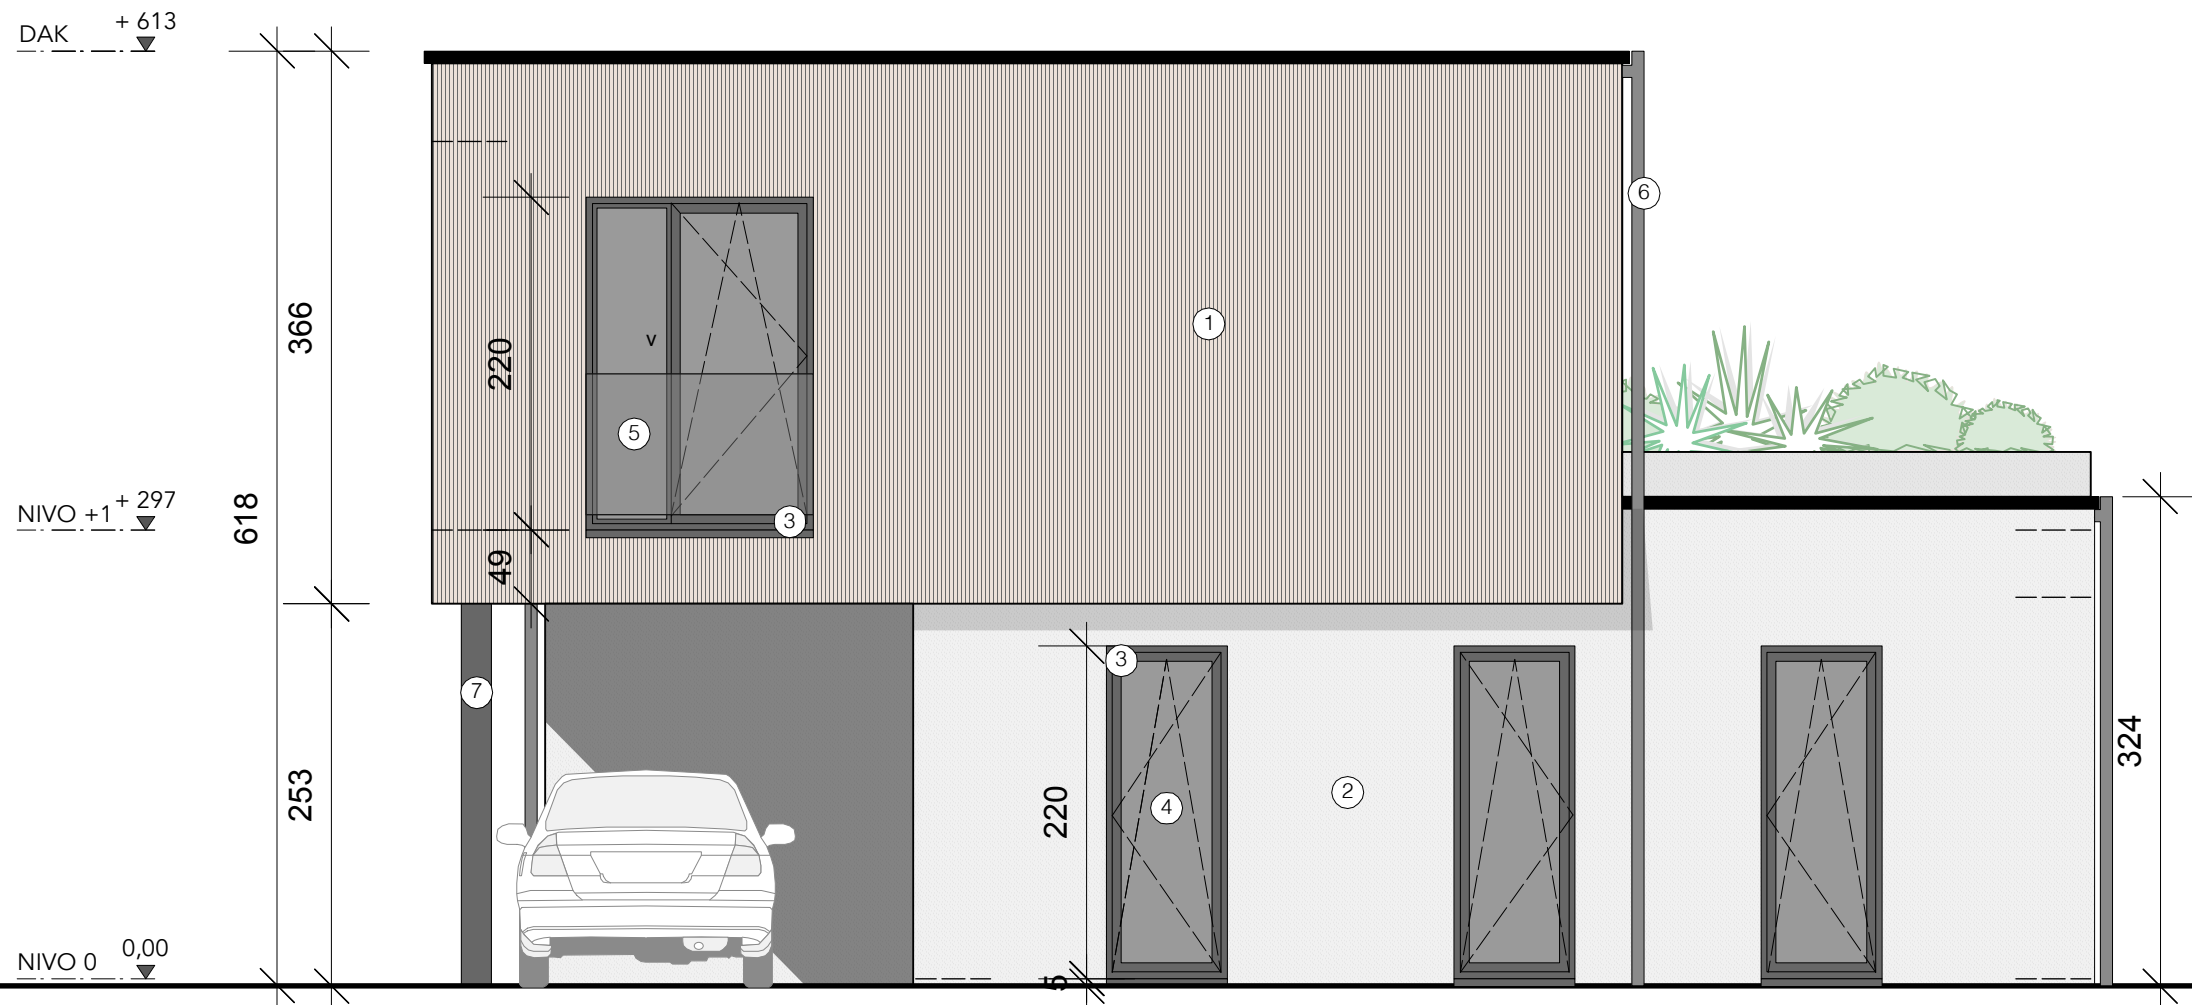

VT_VOORGEVEL

3IE⁵

MOLENSTRAAT 152220 HEIST-OP-DEN-BERT 015 24 18 65luckas@3ie5architekten.be

3IE⁵ ARCHITEKTEN BV

LUCKAS DE RIJCK

BOUWAANVRAAG

Bouwen van een eengezinswoning

BOUWHEER

De Meyer Tania

Hof van Oombergen 16

19041 Oostakker

Bouwplaats

Hof van Oombergen 16

19041 Oostakker

plan

schaal: 1/50

DATUM
03 Maart 2025