


ZIE BIJZONDERE
VOORWAARDE(N)

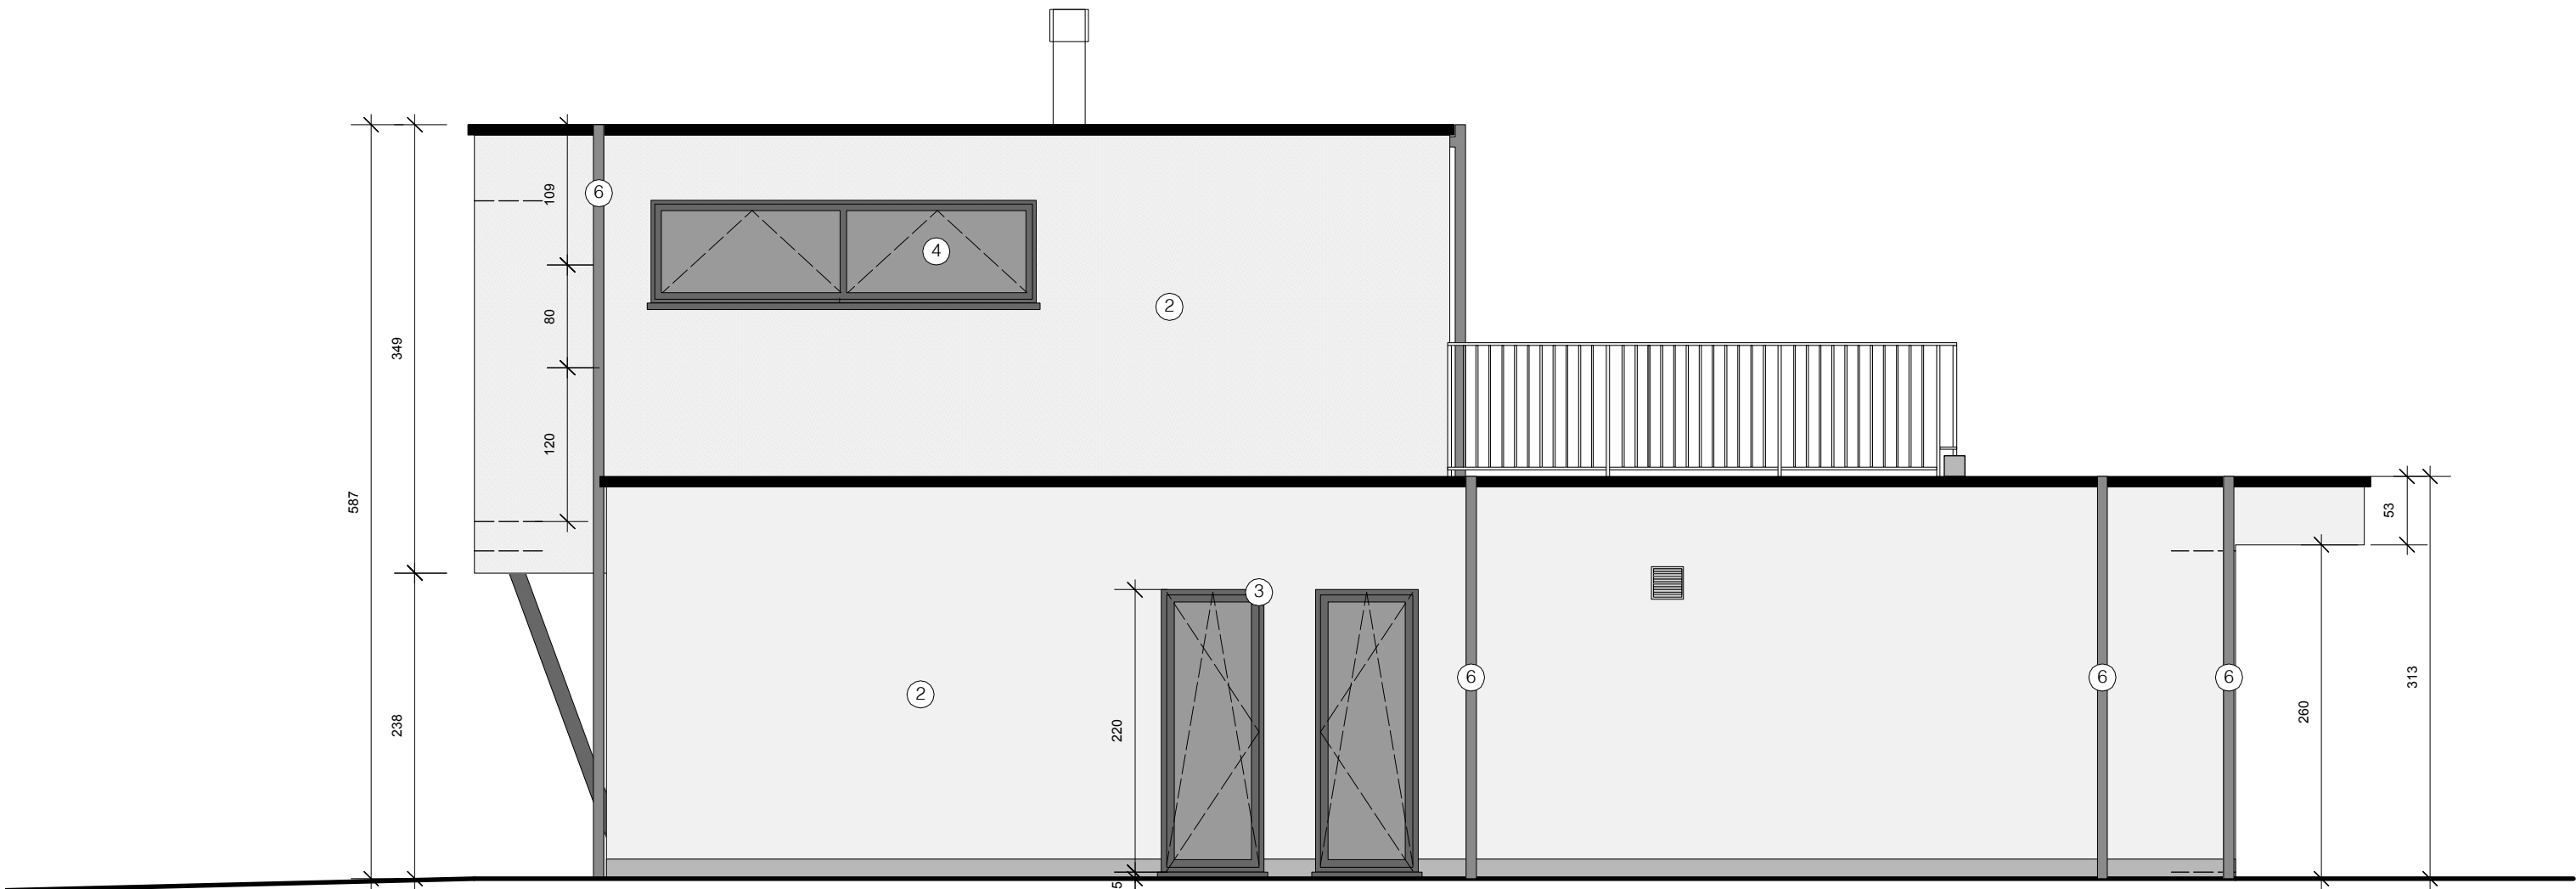

NT ZIJGEVEL RECHTS

3IE'5

3IE'5 ARCHITEKTEN BV
LUCKAS DE RIJCK

MOLENSTRAAT 15

2220 HEIST-OP-DEN-BERG

T 015 24 18 65

lukas@3ie5architecten.be

BOUWAANVRAAG

Bouwen van een eengezinswoning

BOUWHEER
De Meyer Tania
Hof van Oombergen 16

19041 Oostakker

Bouwplaats
Hof van Oombergen 16
19041 Oostakker

plan

schaal: 1/50

DATUM
03 Maart 2025