


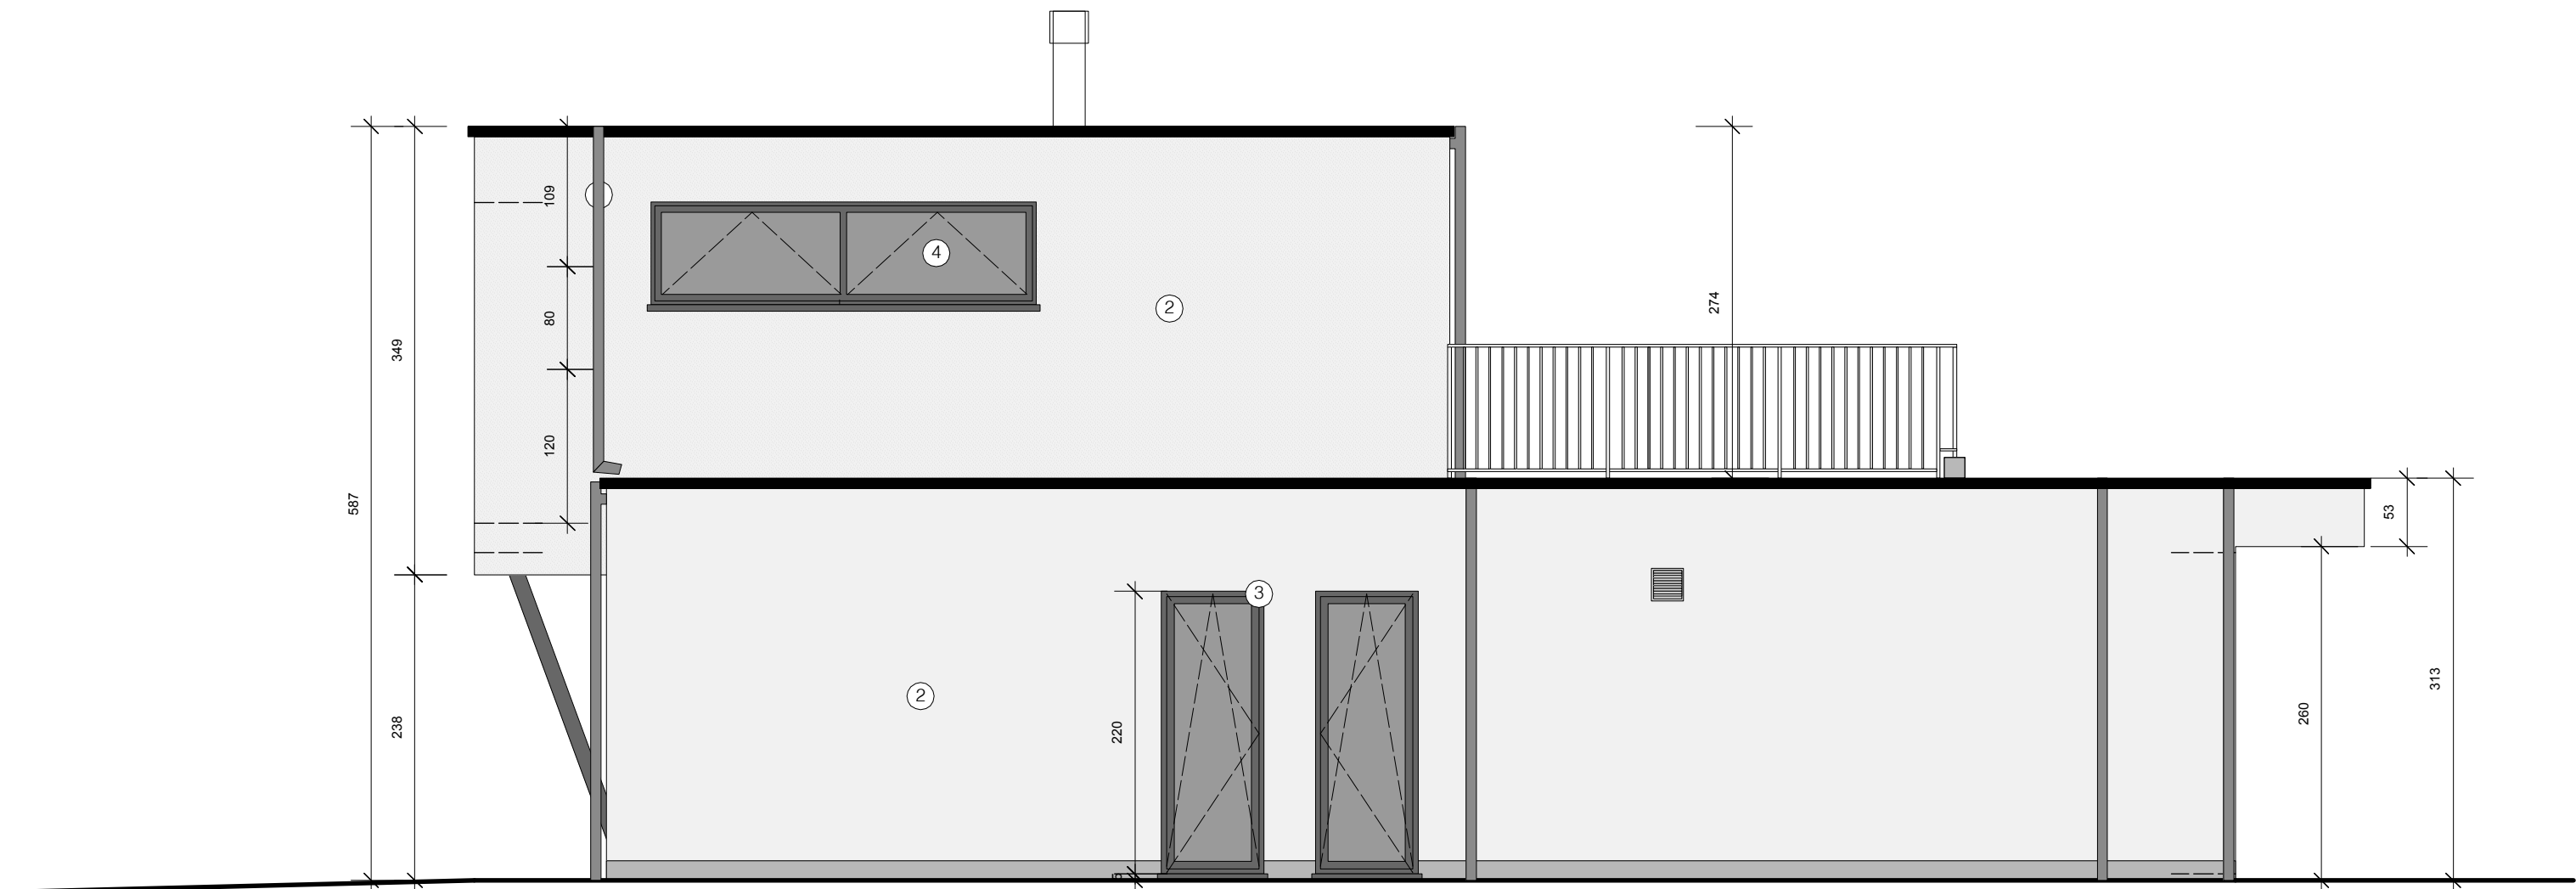

BT ZIJGEVEL RECHTS

3IE'5		3IE'5 ARCHITEKTEN BV LUCKAS DE RIJCK	
MOLENSTRAAT 15		2220 HEIST-OP-DEN-BERG	T 015 24 18 65
luckas@3ie5architekten.be			
BOUWAANVRAAG			
Bouwen van een eengezinswoning			
BOUWHEER De Meyer Tania Hof van Oombergen 16		Bouwplaats I9041 Oostakker Hof van Oombergen 16 I9041 Oostakker	
plan	schaal: 1/50	DATUM 03 Maart 2025	