


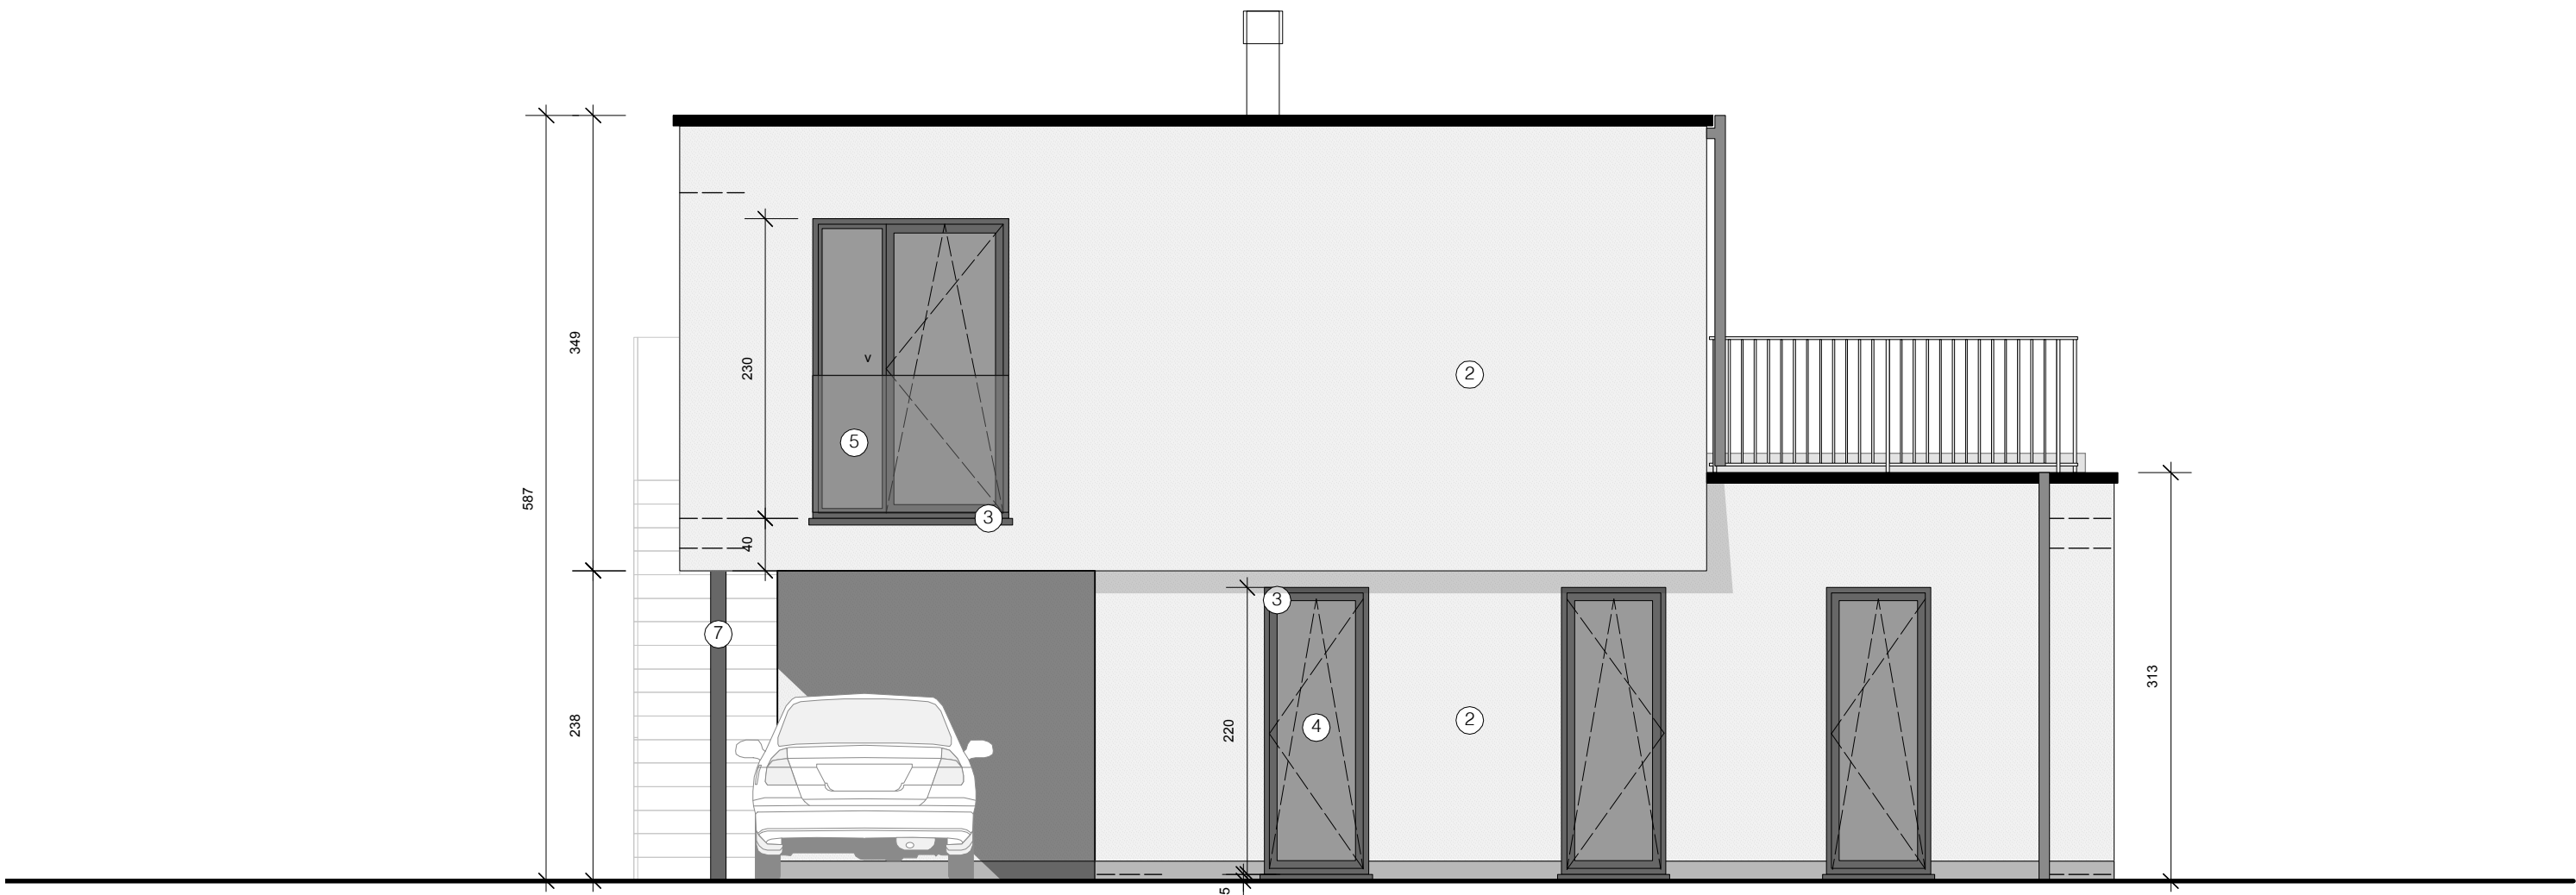

BT VOORGEVEL

3IE 5 3IE 5 ARCHITEKTEN BV LUCKAS DE RIJCK		MOLENSTRAAT 15 2220 HEIST-OP-DEN-BERG T 015 24 18 65 luckas@3ie5architecten.be	
BOUWAANVRAAG			
Bouwen van een eengezinswoning			
BOUWHEER De Meyer Tania Hof van Oombergen 16		Bouwplaats Hof van Oombergen 16 I9041 Oostakker	
plan	schaal: 1/50	DATUM 03 Maart 2025	