


**ZIE BIJZONDERE
VOORWAARDE(N)**

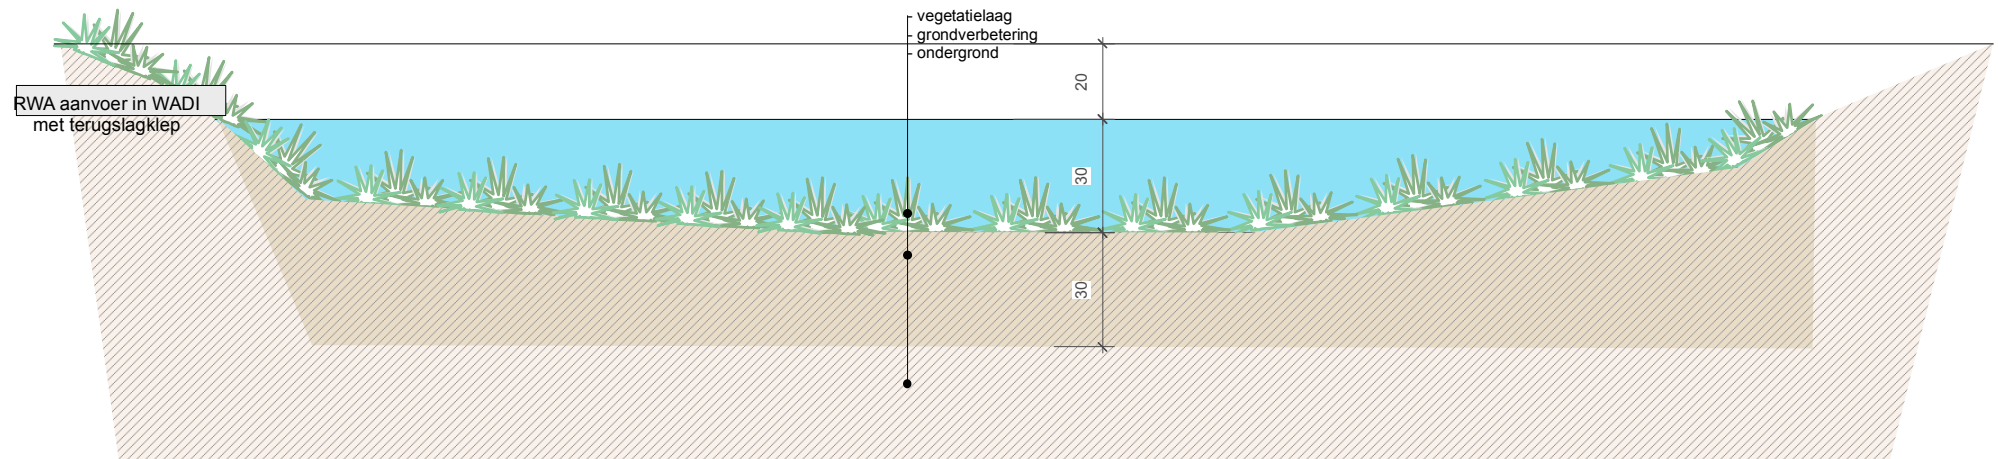

DETAIL: OPBOUW WADI

3IE⁵		3IE⁵ ARCHITEKTEN BV LUCKAS DE RIJCK	
MOLENSTRAAT 15		2220 HEIST-OP-DEN-BERG	T 015 24 18 65
luckas@3ie5architecten.be			
BOUWAANVRAAG			
Bouwen van een eengezinswoning			
BOUWHEER		Bouwplaats	
De Meyer Tania			
Hof van Oombergen 16	I9041 Oostakker	Hof van Oombergen 16	I9041 Oostakker
plan	schaal: 1/50		DATUM
			03 Maart 2025