


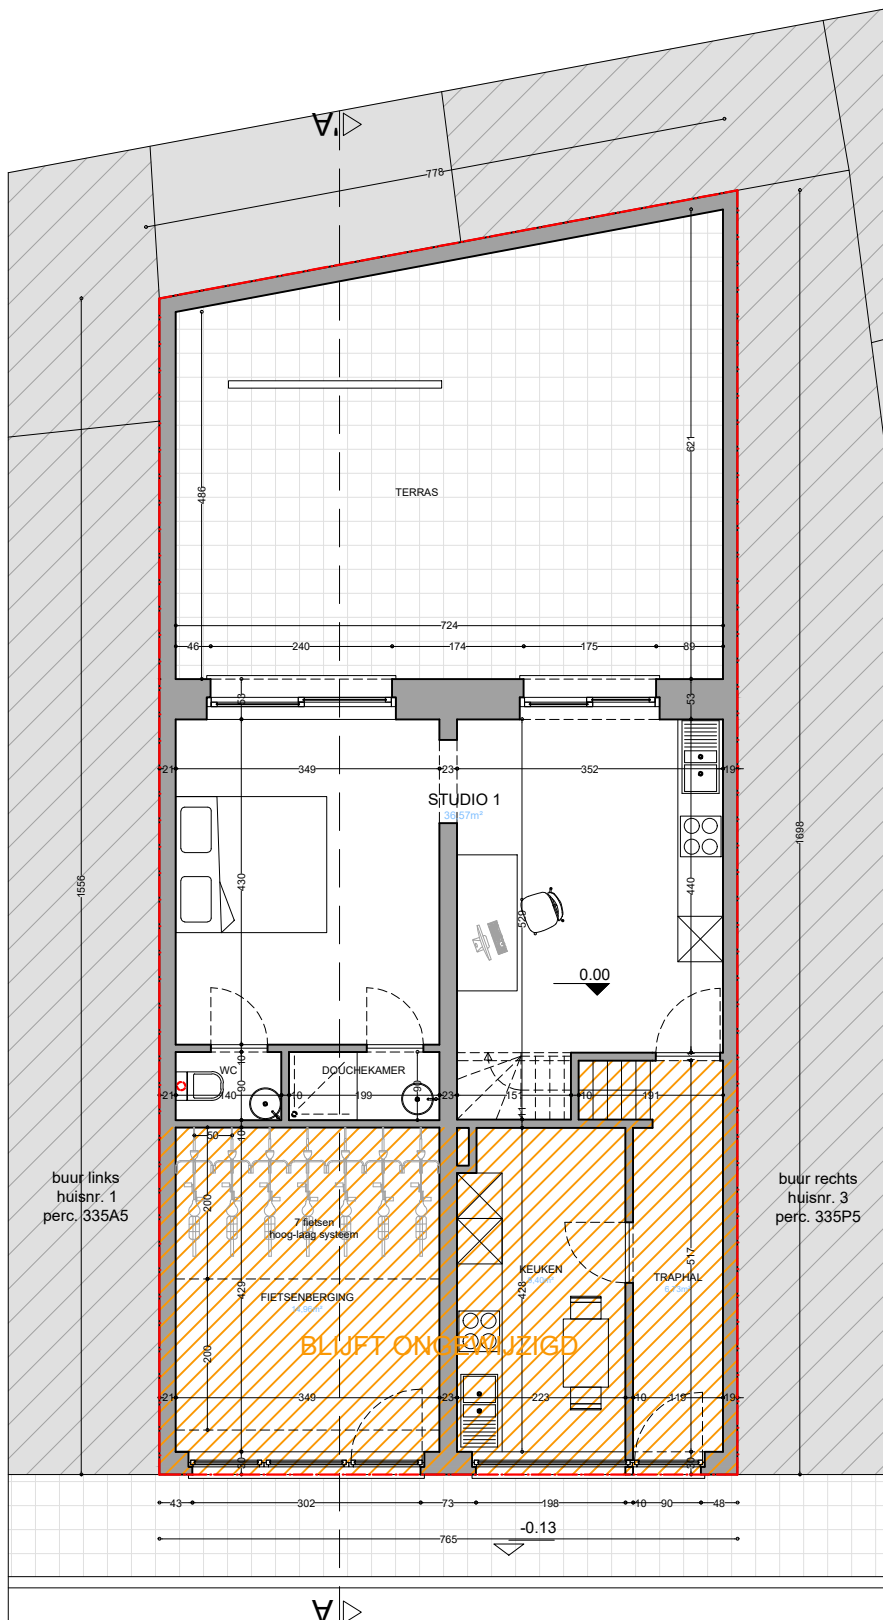

Gelijkvloers  
Vergunde toestand

Goudvinkstraat 1A-1H  
9000 Gent

plan  
15/44

schaal  
1/100

datum  
05/04/2025

