


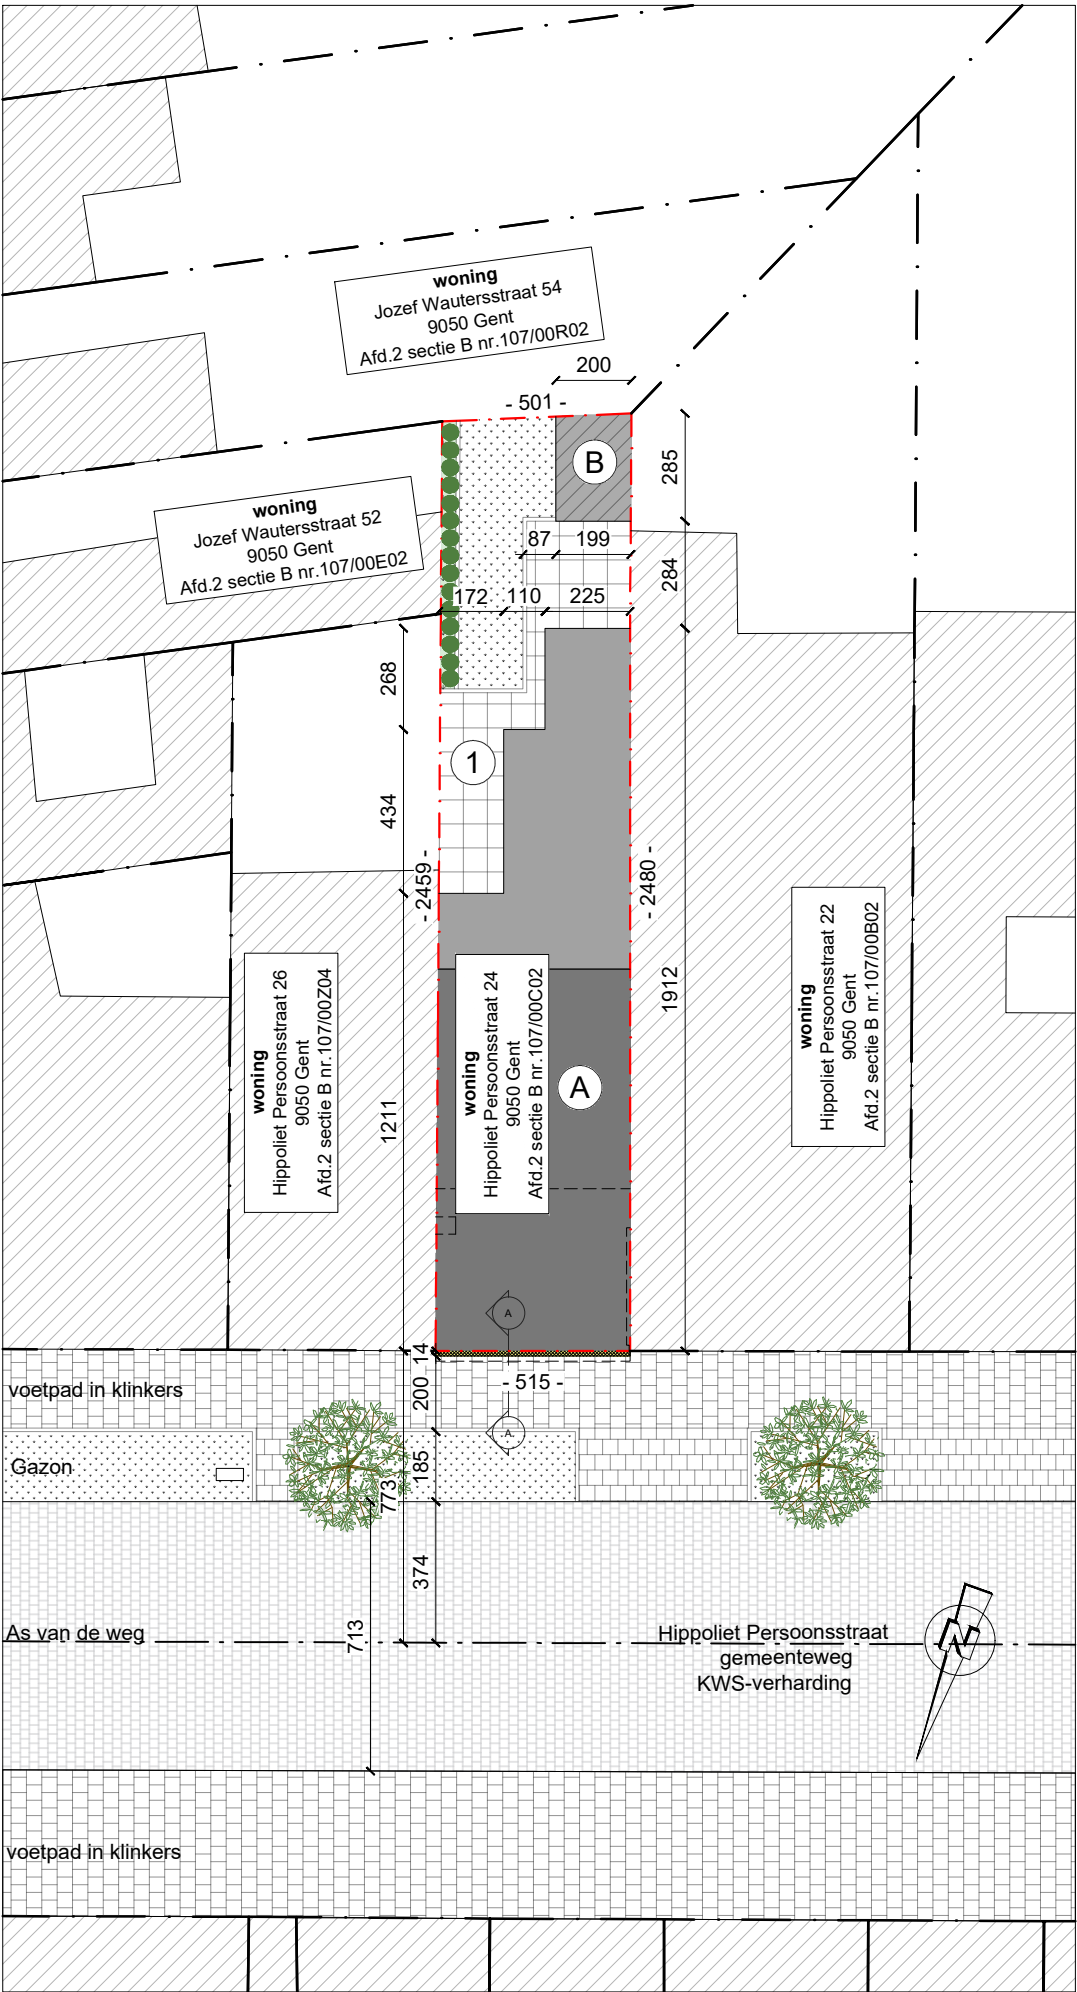

VERHARDINGEN					CONSTRUCTIES			PERCEEL	
Nr.	type	Materiaal	waterdoorlatend	Opp.(m²)	letter	type	Opp.(m²)	Totale Opp. (m²)	124,99
①	toegangspad	Klinkers	neen	18,68	Ⓐ	woning	82,98	% verhard	15%
					Ⓑ	tuinberging	5,58	% bebouwd	71%
Totaal verhardingen(m²)				18,68	Totaal constructies(m²)		88,56		

