


ZIE BIJZONDERE
VOORWAARDE(N)

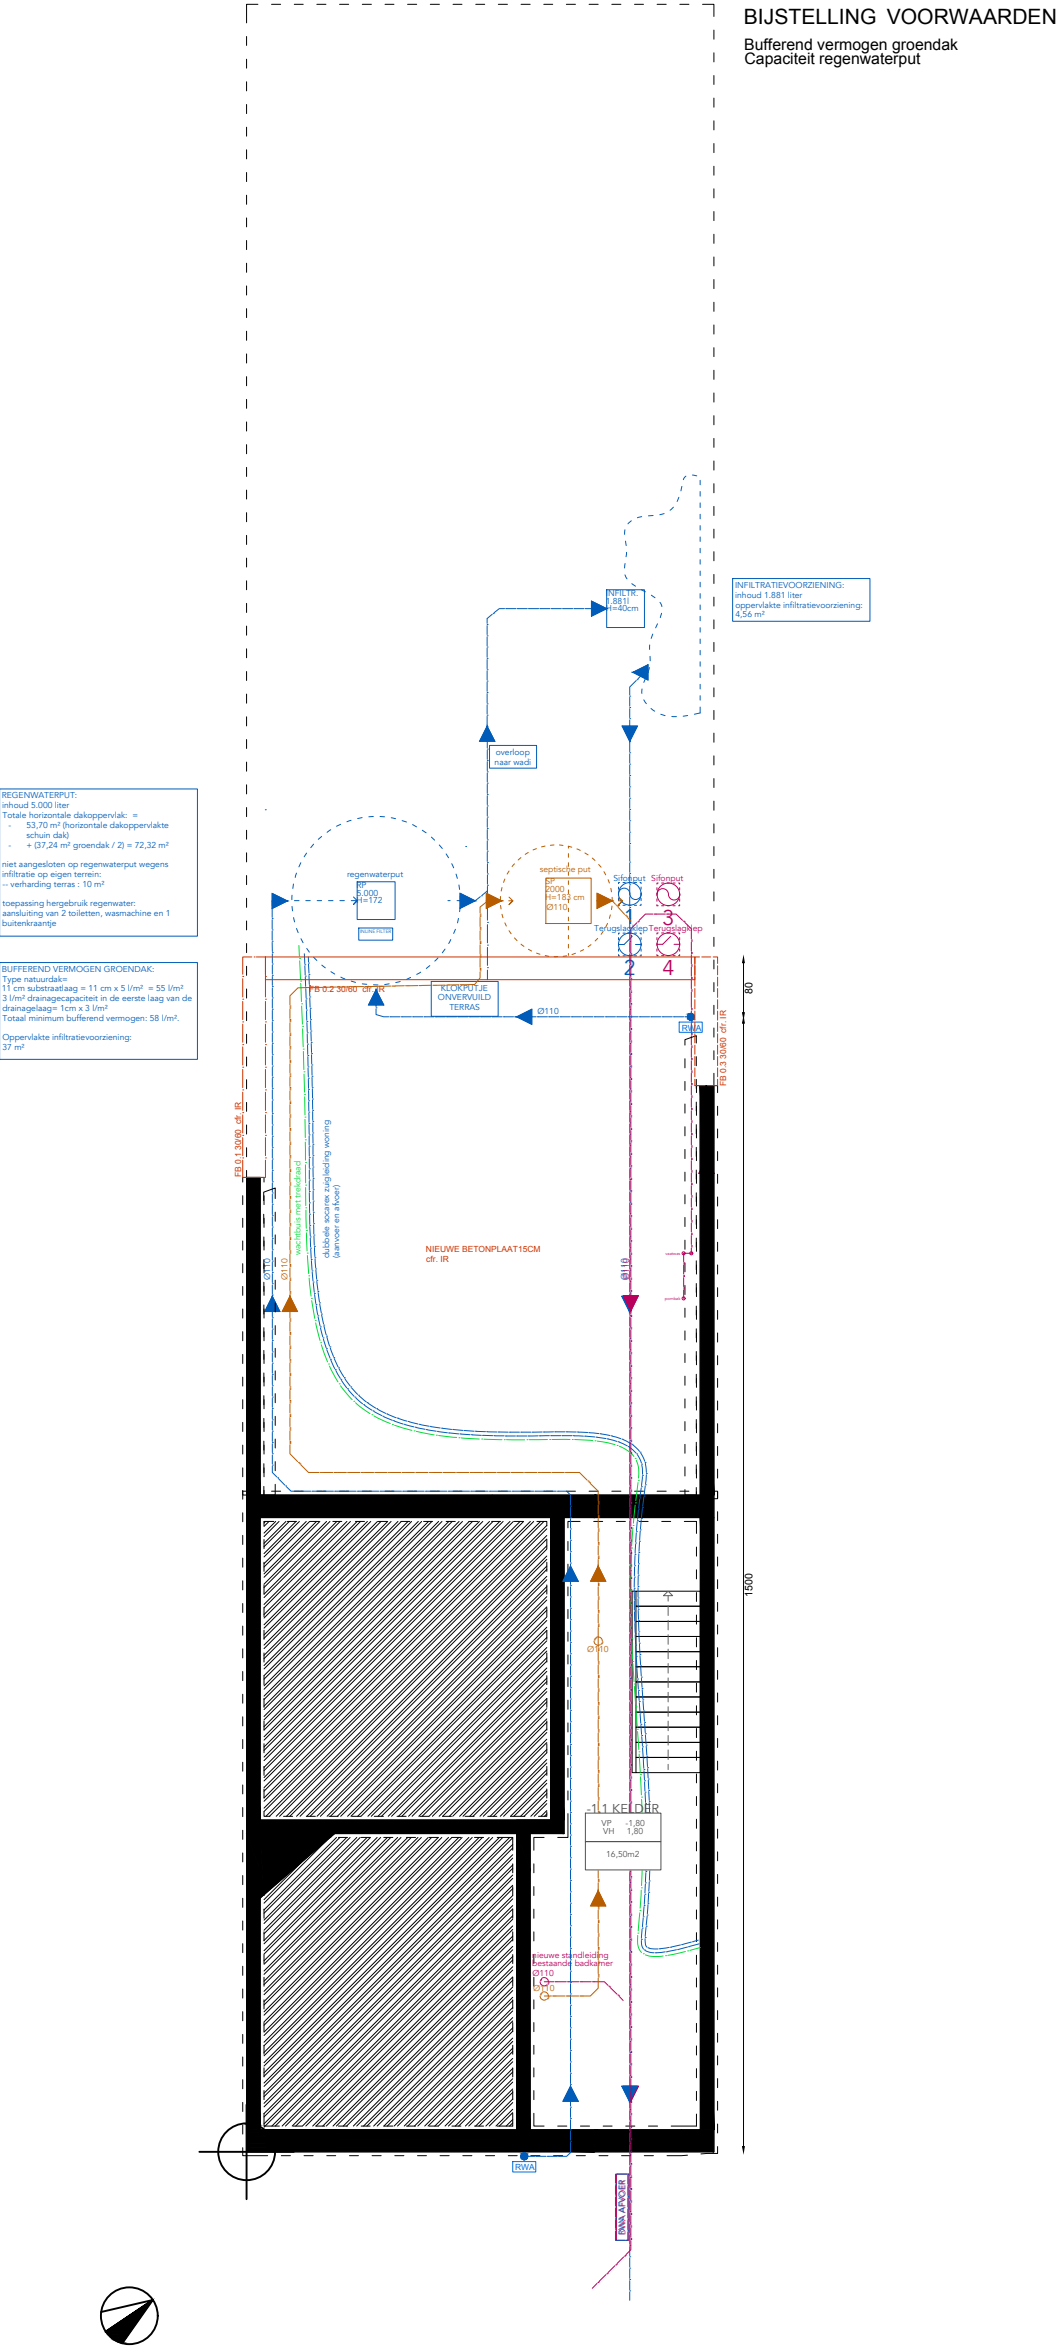

NIEUWE TOESTAND	OPDRACHTGEVER Louis Verbeke & Lauren Destercke Oscar Colbrandstraat 59 9040 Sint-Amandsberg	ARCHITECT ZOOM architecten bvba Ledebergstraat 105 9050 Ledeberg BE 0535.811.073	De maten op het plan zijn indicatief. De uitvoerder blijft volledig verantwoordelijk voor de maatvoering	LEGENDE dringend ruw dringend bestaand isolatie hard isolatie zacht isolatie steens chape beton tpg beton prefab groen sluip nulpunt RWA best DWA best FEC best RWA nieuw DWA nieuw FEC nieuw
GRONDPLAN FUNDERING -1	PROJECT LOLA	kantooradres: Brusselsesteenweg 81 9050 Ledeberg T 09 330 37 387 info@zoom-architecten.be	Deze tekening moet de aannemer bij aanbesteding inzicht verlenen over de moeilijkheidsgraad van de uitvoering, maar ontslaat de aannemer niet van het maken van uitvoeringstekeningen. Deze tekening is en blijft ten allen tijde eigendom van de ontwerper en kan zonder zijn toestemming niet voor andere doeleinden gebruikt worden.	
1/100	LIGGING Oscar Colbrandstraat 59 9040 Sint-Amandsberg afdeling 19 Gent afdeling 2 St-Amandsberg, sectie C, nr 1008/00H006		Funderingen, beton, staalconstructies en stabiliteitselementen: zie plannen ingenieur Ventilatieopeningen, isolatietypes en -diktes, isolatiewaarde glas: zie studie EPB	