


ZIE BIJZONDERE
VOORWAARDE(N)

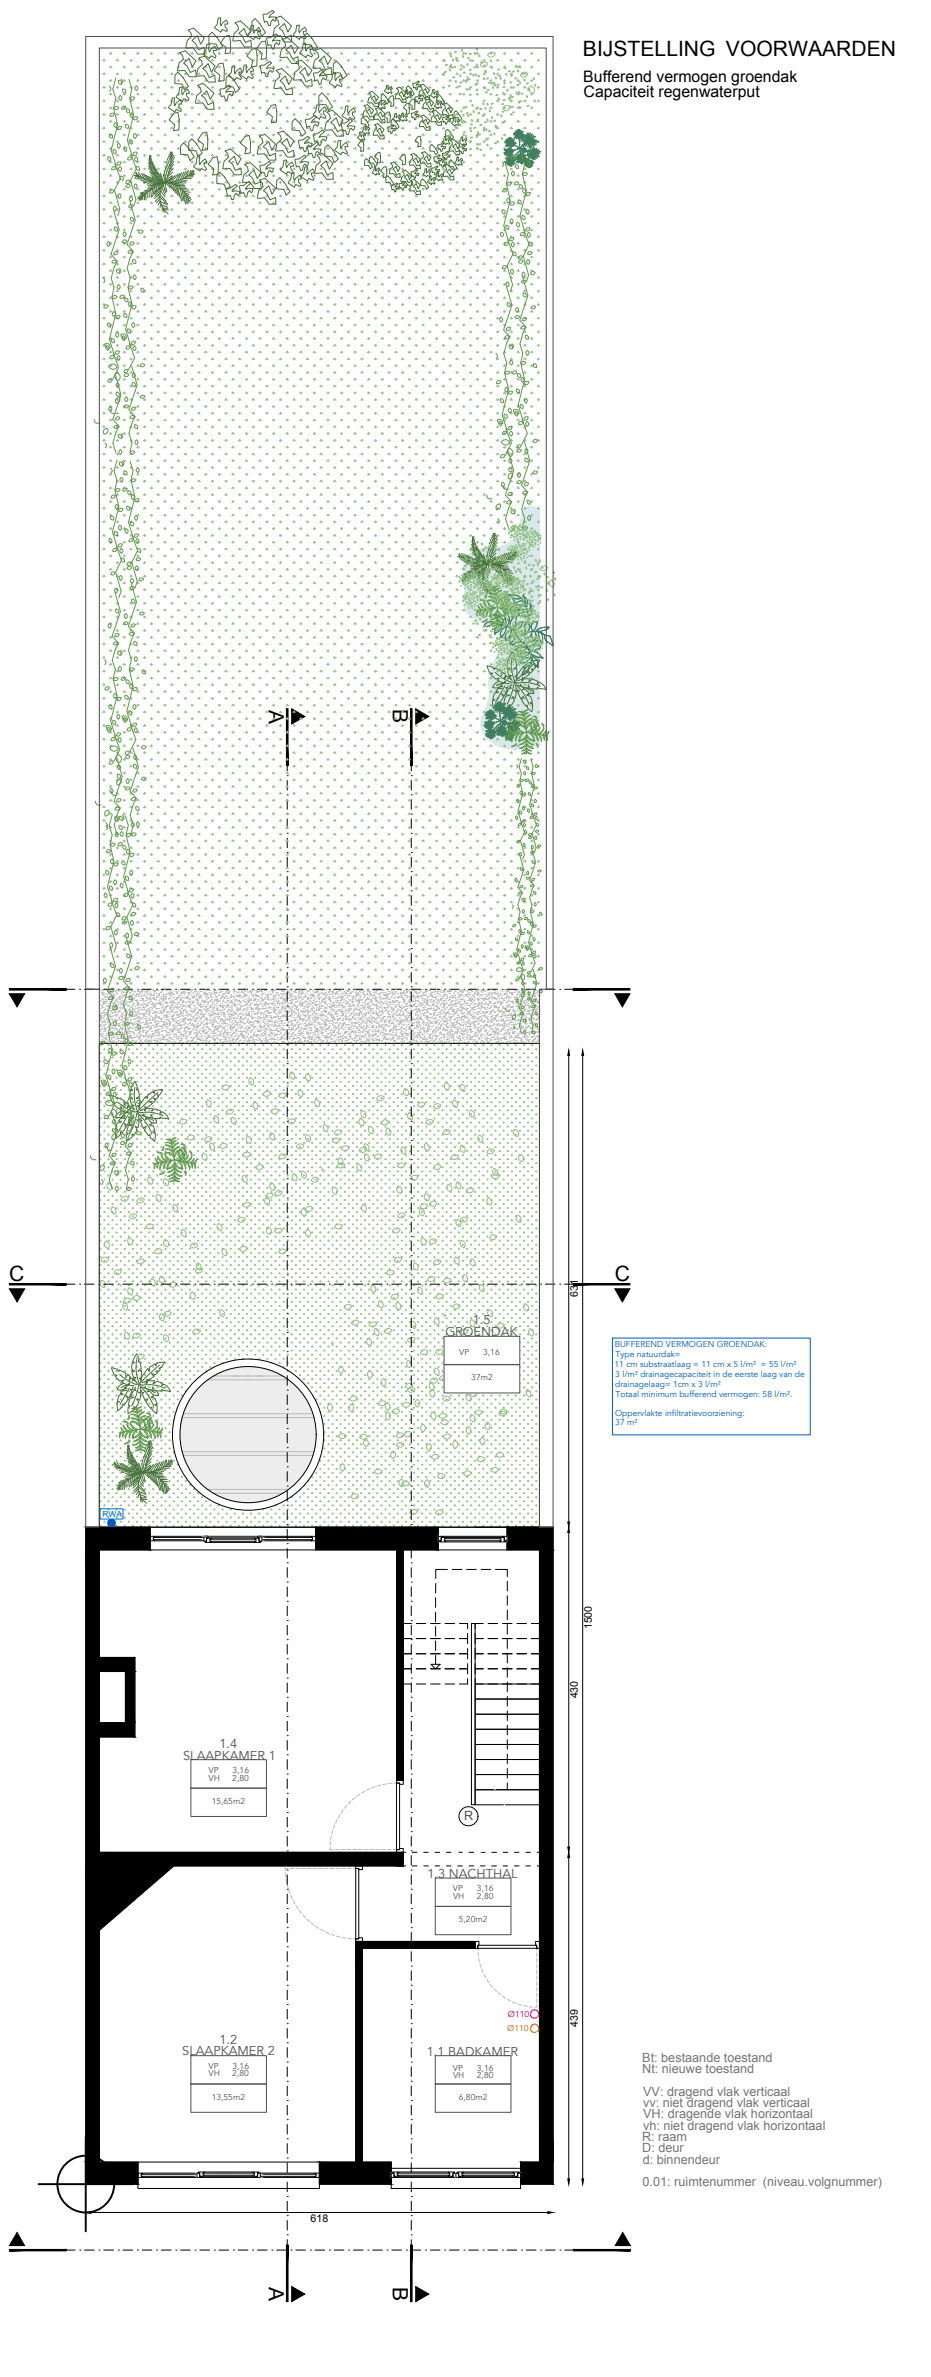

NIEUWE TOESTAND

GRONDPLAN
VERDIEP +1

1/100

0 1 5

OPDRACHTGEVER
Louis Verbeke & Lauren Destercke
Oscar Colbrandtstraat 59
9040 Sint-Amandsberg

PROJECT
LOLA

LIGGING
Oscar Colbrandtstraat 59
9040 Sint-Amandsberg
afdeling 19 Gent
afdeling 2 St-Amandsberg,
sectie C, nr 1008/00H006

ARCHITECT
ZOOM architecten bvba
Ledebergstraat 105
9050 Ledeberg
BE 0535.811.073

kantooradres:
Brusselsesteenweg 81
9050 Ledeberg
T 09 330 37 387
info@zoom-architecten.be

De maten op het plan zijn indicatief. De uitvoerder blijft volledig verantwoordelijk voor de maatvoering

Deze tekening moet de aannemer bij aanbesteding inzicht verlenen over de moeilijkheidsgraad van de uitvoering, maar ontslaat de aannemer niet van het maken van uitvoeringstekeningen.

Deze tekening is en blijft ten allen tijde eigendom van de ontwerper en kan zonder zijn toestemming niet voor andere doeleinden gebruikt worden.

Funderingen, beton, staalconstructies en stabiliteitselementen: zie plannen ingenieur

Ventilatieroosters, isolatietypes en -diktes, isolatiewaarde glas: zie studie EPB

LEGENDE

dragend	niet dragend	bestaand	groen	sluip	nulpunt
isolerend	isolerend zacht	isolerend steens	RWA best	DWA best	FEC best
chape	beton tpg	beton prefab	RWA nieuw	DWA nieuw	FEC nieuw