


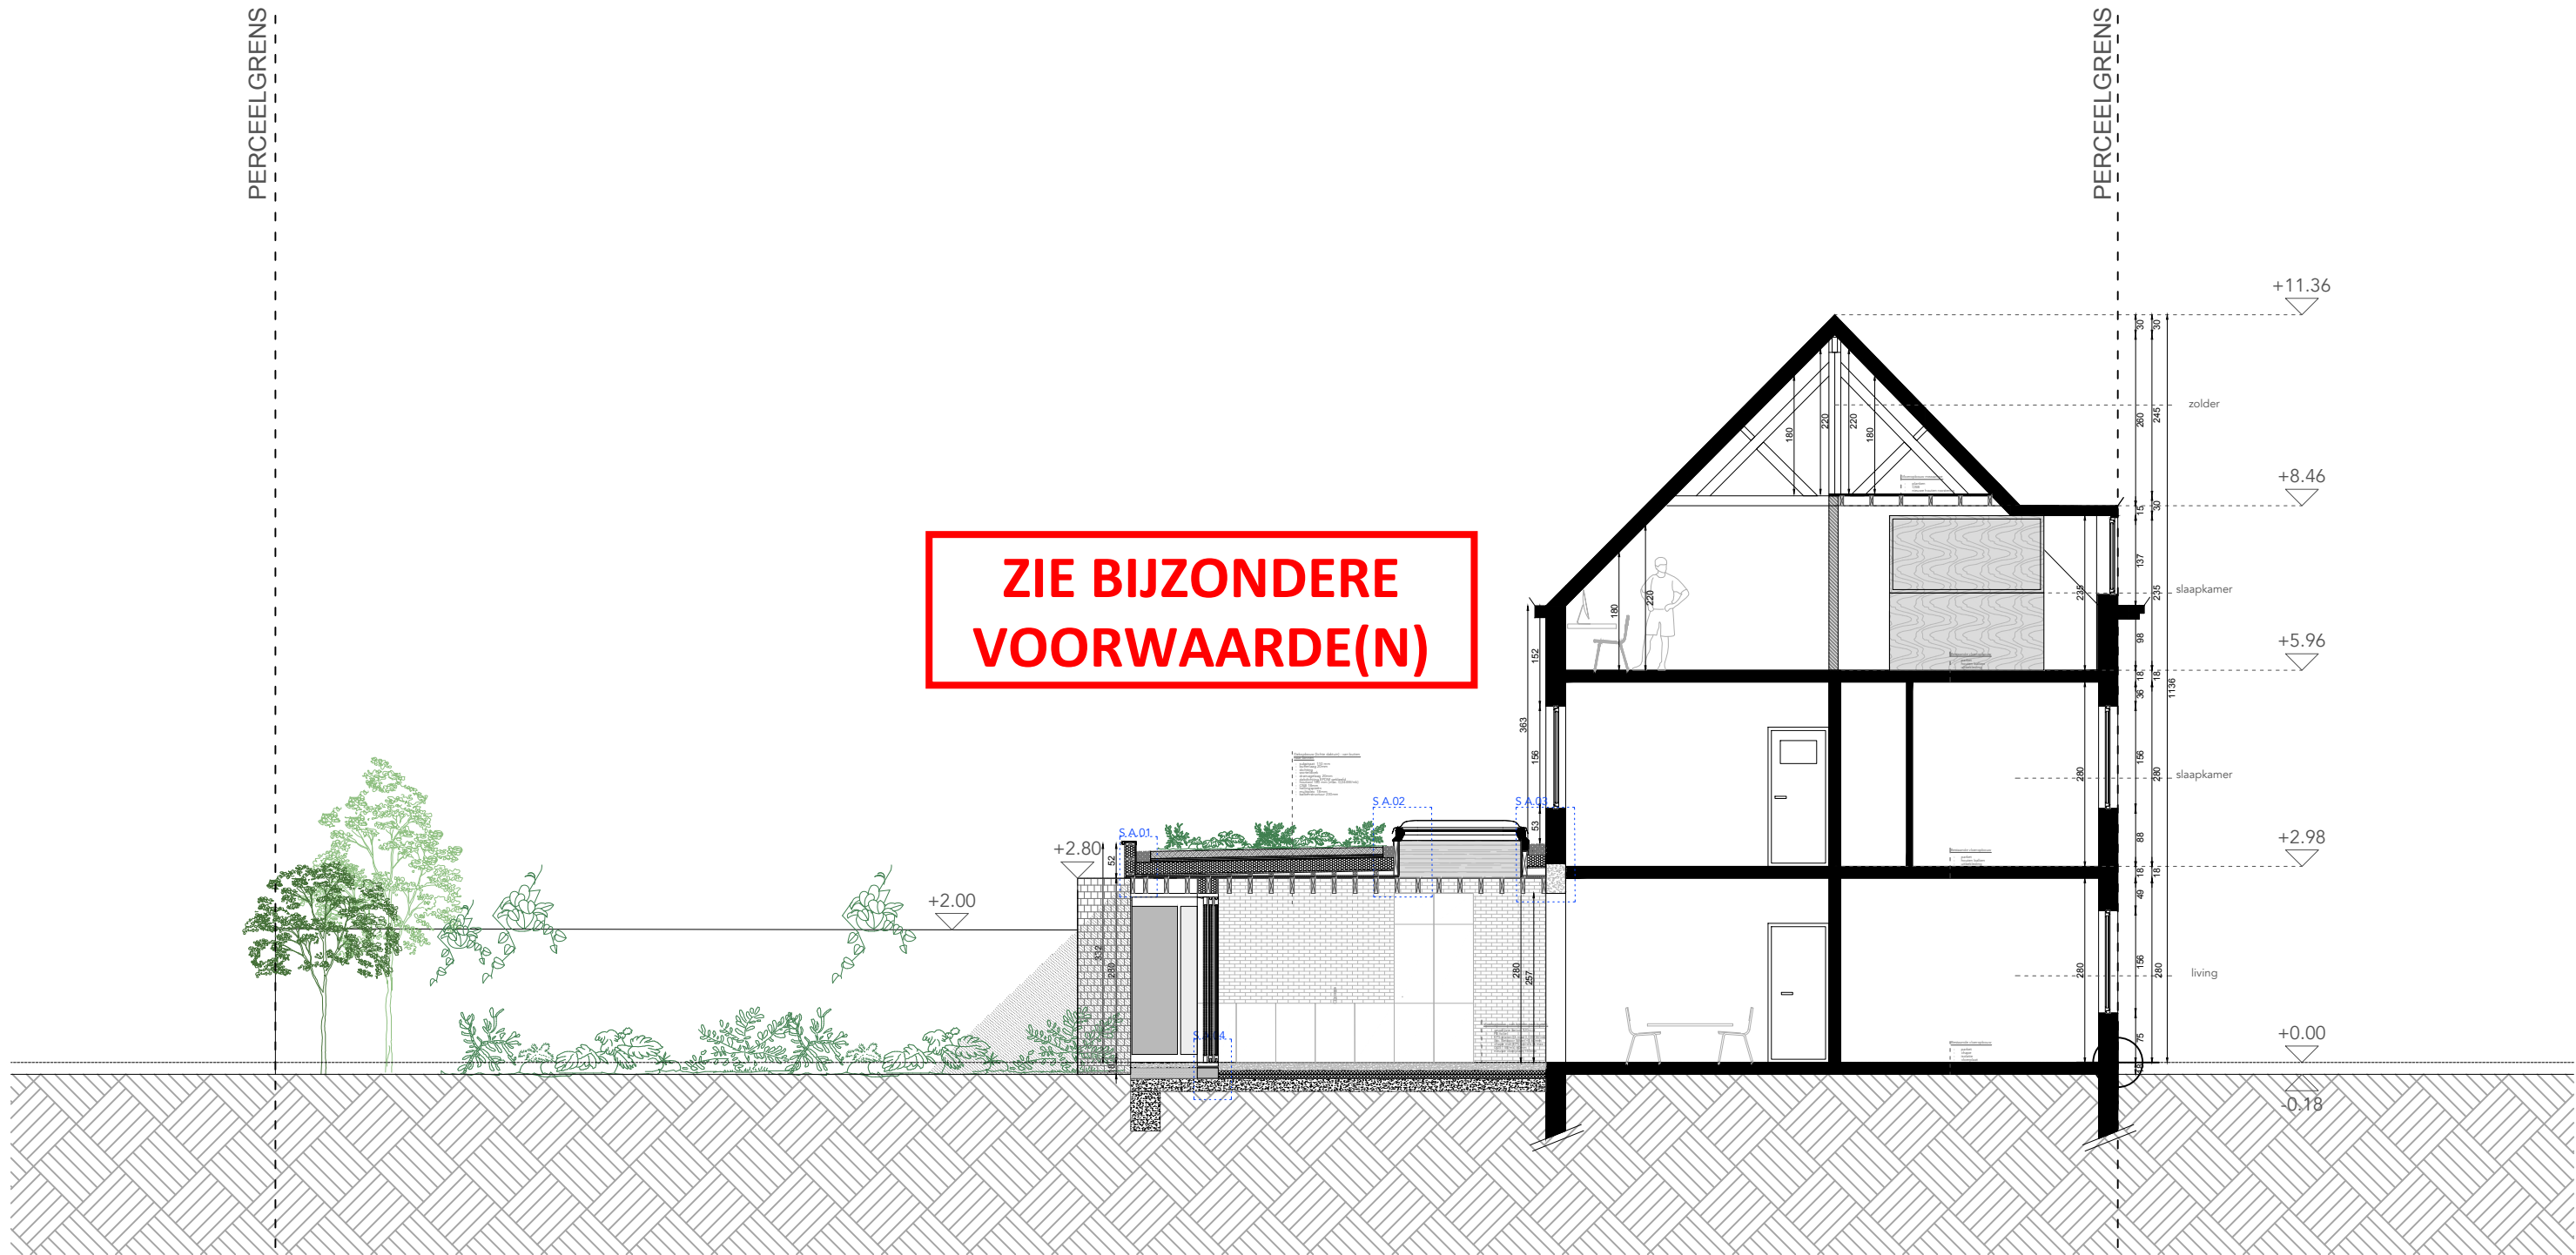

NIEUWE TOESTAND DOORSNEDE SNEDE AA 1/100 0 1 5	OPDRACHTGEVER Louis Verbeke & Lauren Destercke Oscar Colbrandstraat 59 9040 Sint-Amandsberg PROJECT LOLA LIGGING Oscar Colbrandstraat 59 9040 Sint-Amandsberg afdeling 19 Gent afdeling 2 St-Amandsberg, sectie C, nr 1008/00H006	ARCHITECT ZOOM architecten bv bvba Ledebergstraat 105 9050 Ledeberg BE 0535.811.073 kantooradres: Brusselsesteenweg 81 9050 Ledeberg T 09 330 37 387 info@zoom-architecten.be	De maten op het plan zijn indicatief. De uitvoerder blijft volledig verantwoordelijk voor de maatvoering Deze tekening moet de aannemer bij aanbesteding inzicht verlenen over de moeilijkheidsgraad van de uitvoering, maar ontslaat de aannemer niet van het maken van uitvoeringstekeningen. Deze tekening is en blijft ten allen tijde eigendom van de ontwerper en kan zonder zijn toestemming niet voor andere doeleinden gebruikt worden. Funderingen, beton, staalconstructies en stabiliteitselementen: zie plannen ingenieur Ventilatieroosters, isolatietypes en -diktes, isolatiewaarde glas: zie studie EPB	LEGENDE dragend isolate hard chape niet dragend isolate zach beton tpg bestaand isolate steens beton prefab groen RWA best RWA nieuw stoop DWA best DWA nieuw ruipunt FEC best FEC nieuw
---	---	---	---	---