


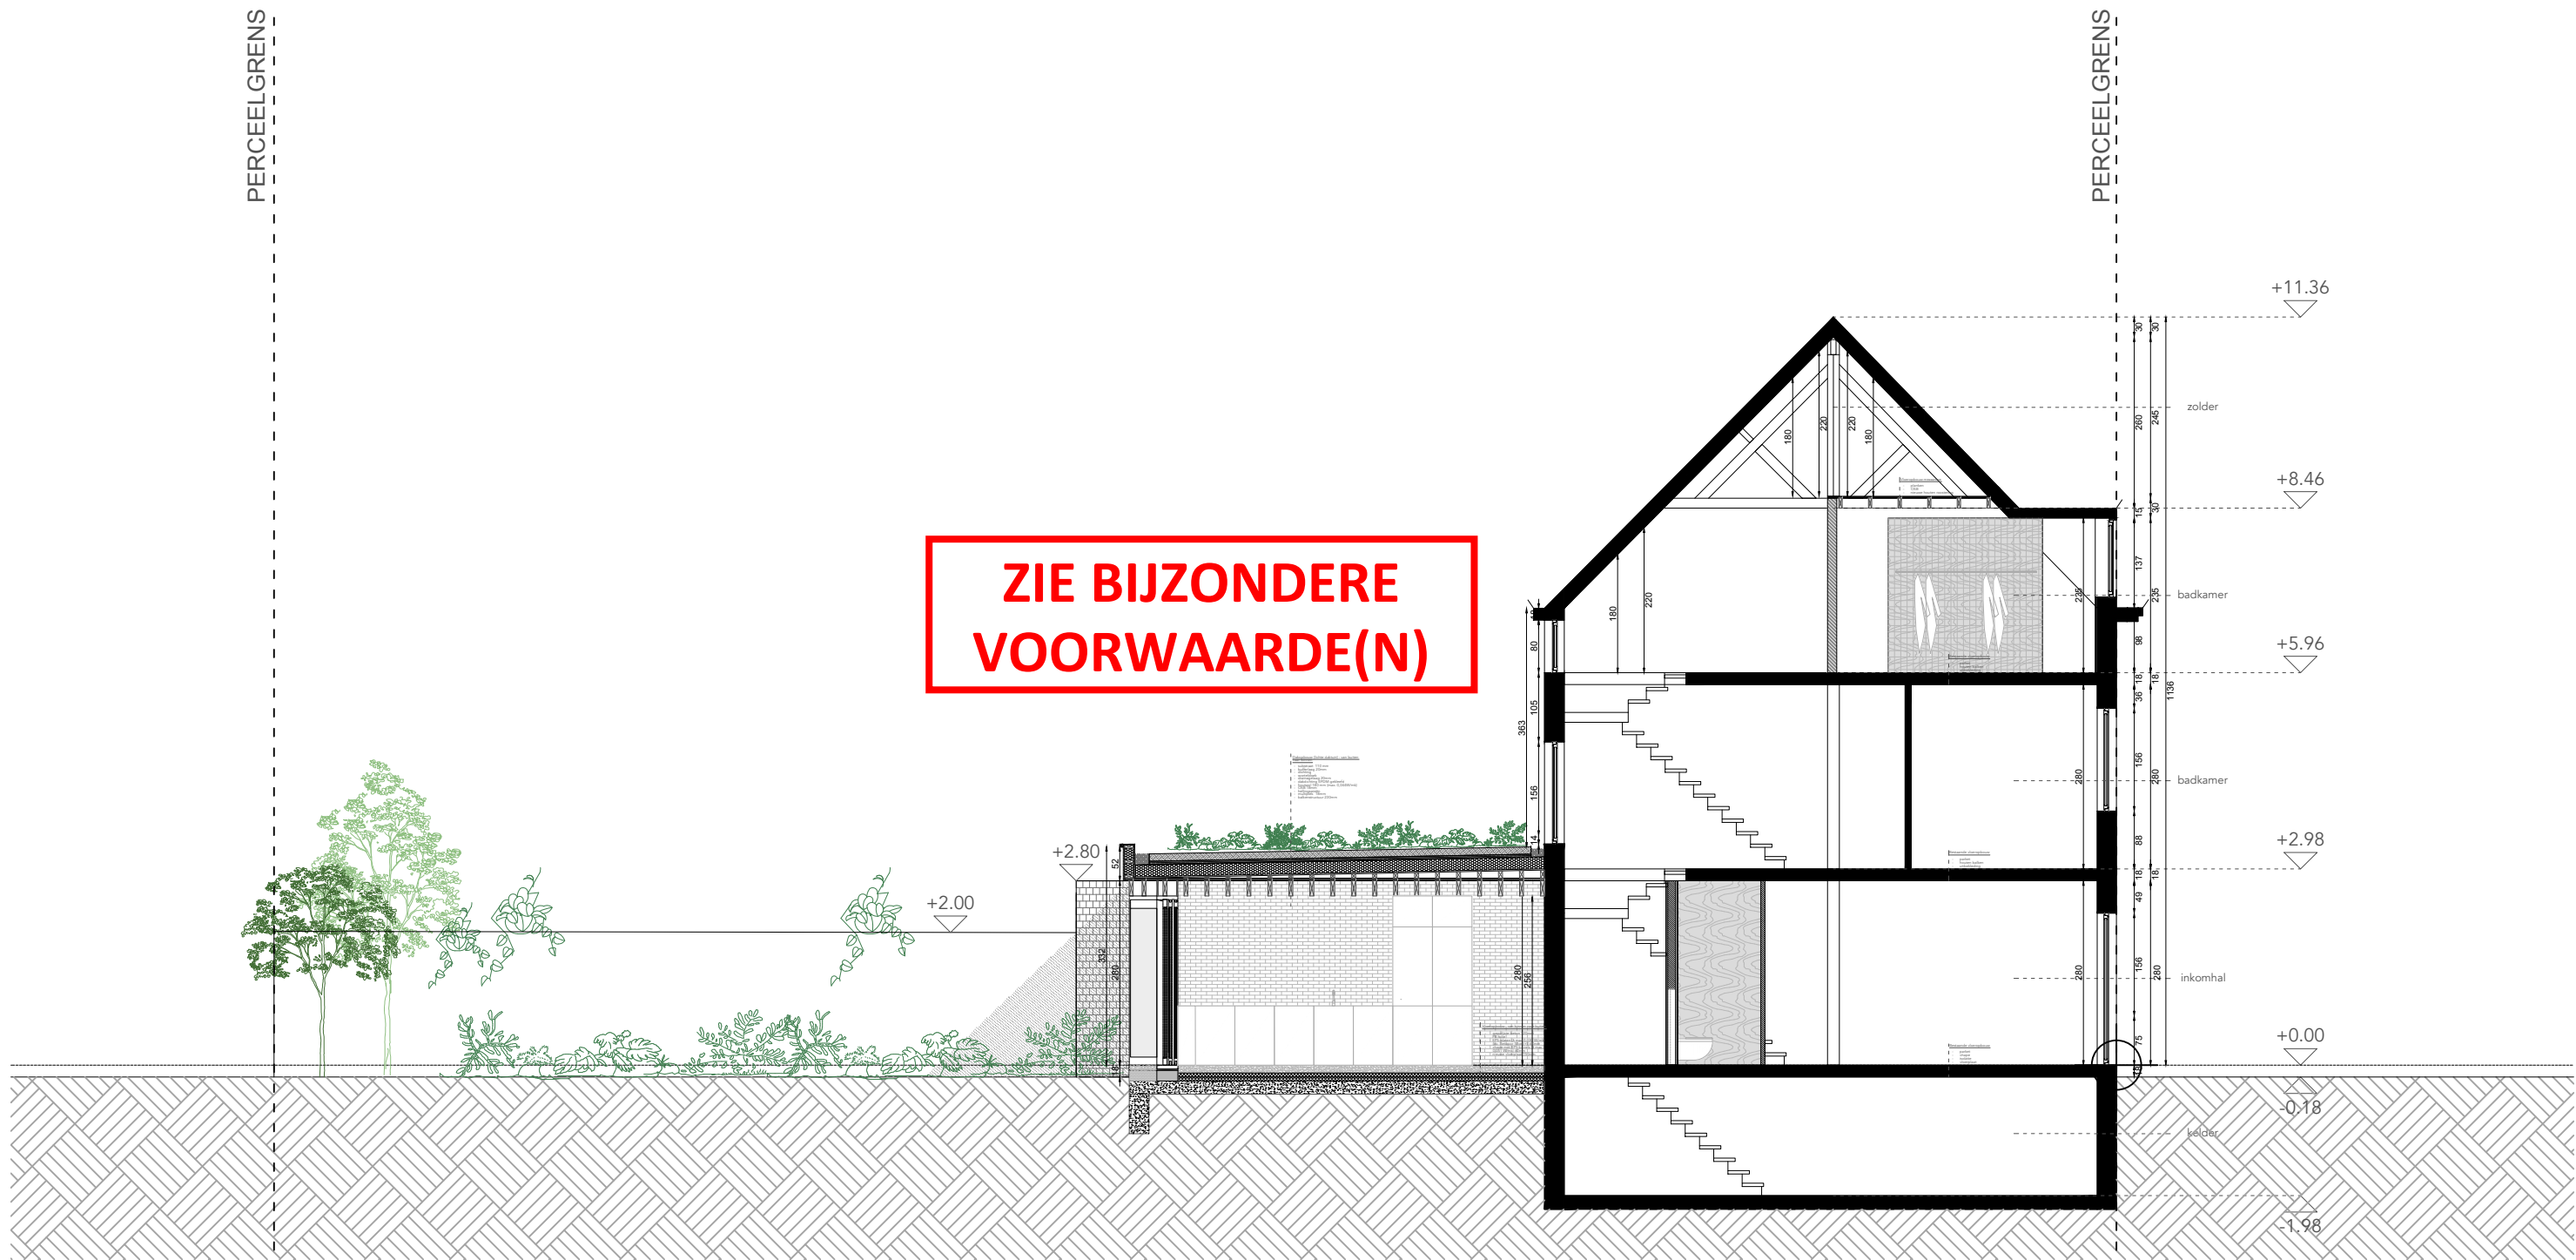

NIEUWE TOESTAND	OPDRACHTGEVER Louis Verbeke & Lauren Destercke Oscar Colbrandtstraat 59 9040 Sint-Amandsberg	ARCHITECT ZOOM architecten bv bvba Ledebergstraat 105 9050 Ledeberg BE 0535.811.073	De maten op het plan zijn indicatief. De uitvoerder blijft volledig verantwoordelijk voor de maatvoering Deze tekening moet de aannemer bij aanbesteding inzicht verlenen over de moeilijkheidsgraad van de uitvoering, maar ontslaat de aannemer niet van het maken van uitvoeringstekeningen. Deze tekening is en blijft ten allen tijde eigendom van de ontwerper en kan zonder zijn toestemming niet voor andere doeleinden gebruikt worden. Funderingen, beton, staalconstructies en stabiliteitselementen: zie plannen ingenieur Ventilatieroosters, isolatietypes en -diktes, isolatiewaarde glas: zie studie EPB	LEGENDE <table><tr><td></td><td></td><td></td><td></td><td></td><td></td></tr><tr><td>dragend</td><td>niet dragend</td><td>bestaand</td><td>groen</td><td>sloop</td><td>ruipunt</td></tr><tr><td></td><td></td><td></td><td></td><td></td><td></td></tr><tr><td>isolatie hard</td><td>isolatie zach</td><td>isolatie steens</td><td>RWA best</td><td>DWA best</td><td>FEC best</td></tr><tr><td></td><td></td><td></td><td></td><td></td><td></td></tr><tr><td>chape</td><td>beton tpg</td><td>beton prefab</td><td>RWA nieuw</td><td>DWA nieuw</td><td>FEC nieuw</td></tr></table>							dragend	niet dragend	bestaand	groen	sloop	ruipunt							isolatie hard	isolatie zach	isolatie steens	RWA best	DWA best	FEC best							chape	beton tpg	beton prefab	RWA nieuw	DWA nieuw	FEC nieuw
dragend	niet dragend	bestaand			groen	sloop	ruipunt																																	
isolatie hard	isolatie zach	isolatie steens	RWA best	DWA best	FEC best																																			
chape	beton tpg	beton prefab	RWA nieuw	DWA nieuw	FEC nieuw																																			
DOORSNEDE SNEDE BB	PROJECT LOLA	LIGGING Oscar Colbrandtstraat 59 9040 Sint-Amandsberg afdeling 19 Gent afdeling 2 St-Amandsberg, sectie C, nr 1008/00H006																																						
1/100	