


- 1- Rode gevelsteen
- 2- Aluminium dakrandprofiel
- 3- Bruine houten schrijnwerk
- 4- Antraciet pvc schrijnwerk
- 5- Beton dorpel
- 6- Witte pvc schrijnwerk
- 7- Witte geschilderde gevelbep leistering plint
- 8- Beton dakrandprofiel
- 9- Beton geschilderde gevel
- 10- Afvoerbuizen pvc

- 11- Crepie (lichte kleur)
- 12- Antraciet aluminium schrijnwerk
- 13- Aluminium dorpel
- 14- Gevelbekleding antraciet (rockpanel)
- 15- Blauwe hardsteen dorpel
- 16- Aluminium dakrandprofiel
- 17- Blauwe hardsteen plint
- 18- Afvoerbuizen zink

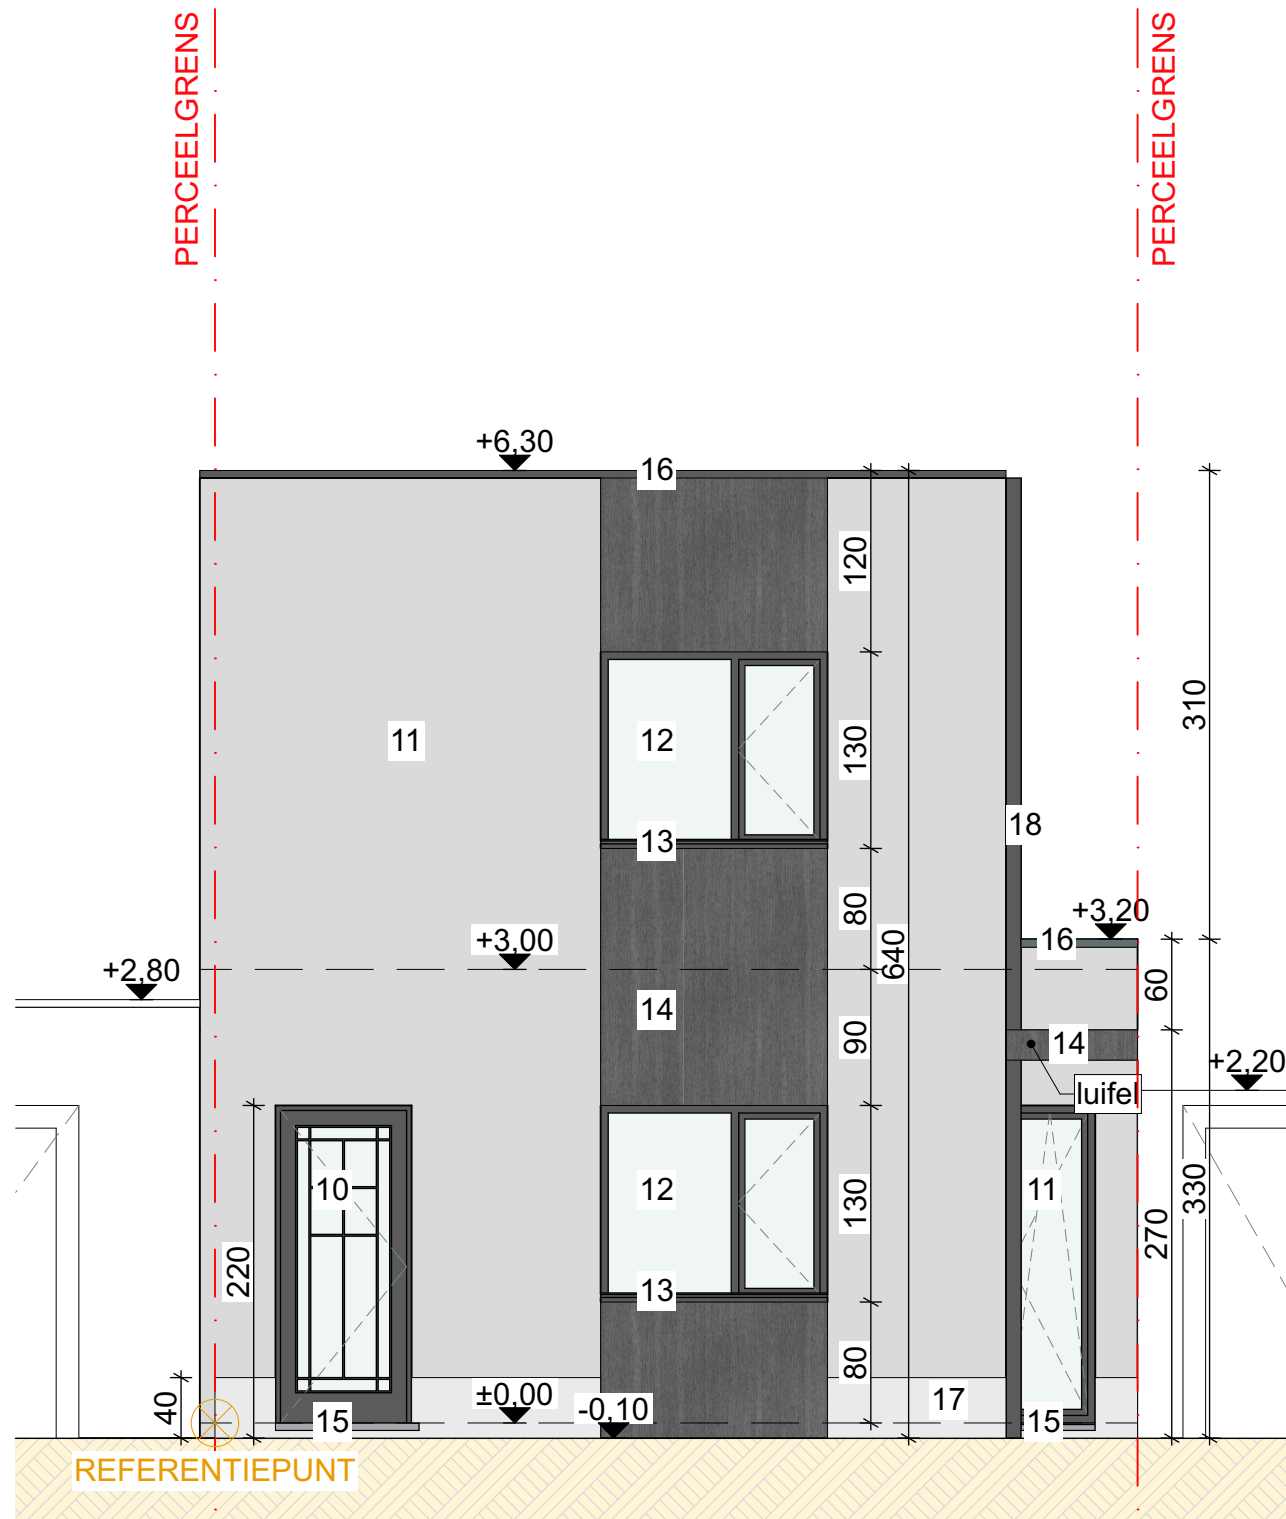

**ZIE BIJZONDERE
VOORWAARDE(N)**



DATUM 16/04/2025


SCHAAL A3 1/50

PROJECTNR. 2025.06

FASE

PLAN

BA 20/23

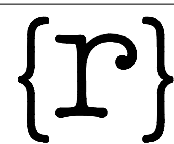

rukiye karanfil architecten