


- Bestaande Gevel Materialen :
- 1- Rode gevelsteen
 - 2- Aluminium dakrandprofiel
 - 3- Bruine houten schrijnwerk
 - 4- Antraciet pvc schrijnwerk
 - 5- Beton dorpel
 - 6- Witte pvc schrijnwerk
 - 7- Witte geschilderde gevelbep leistering plint
 - 8- Beton dakrandprofiel
 - 9- Beton geschilderde gevel
 - 10- Afvoerbuizen pvc

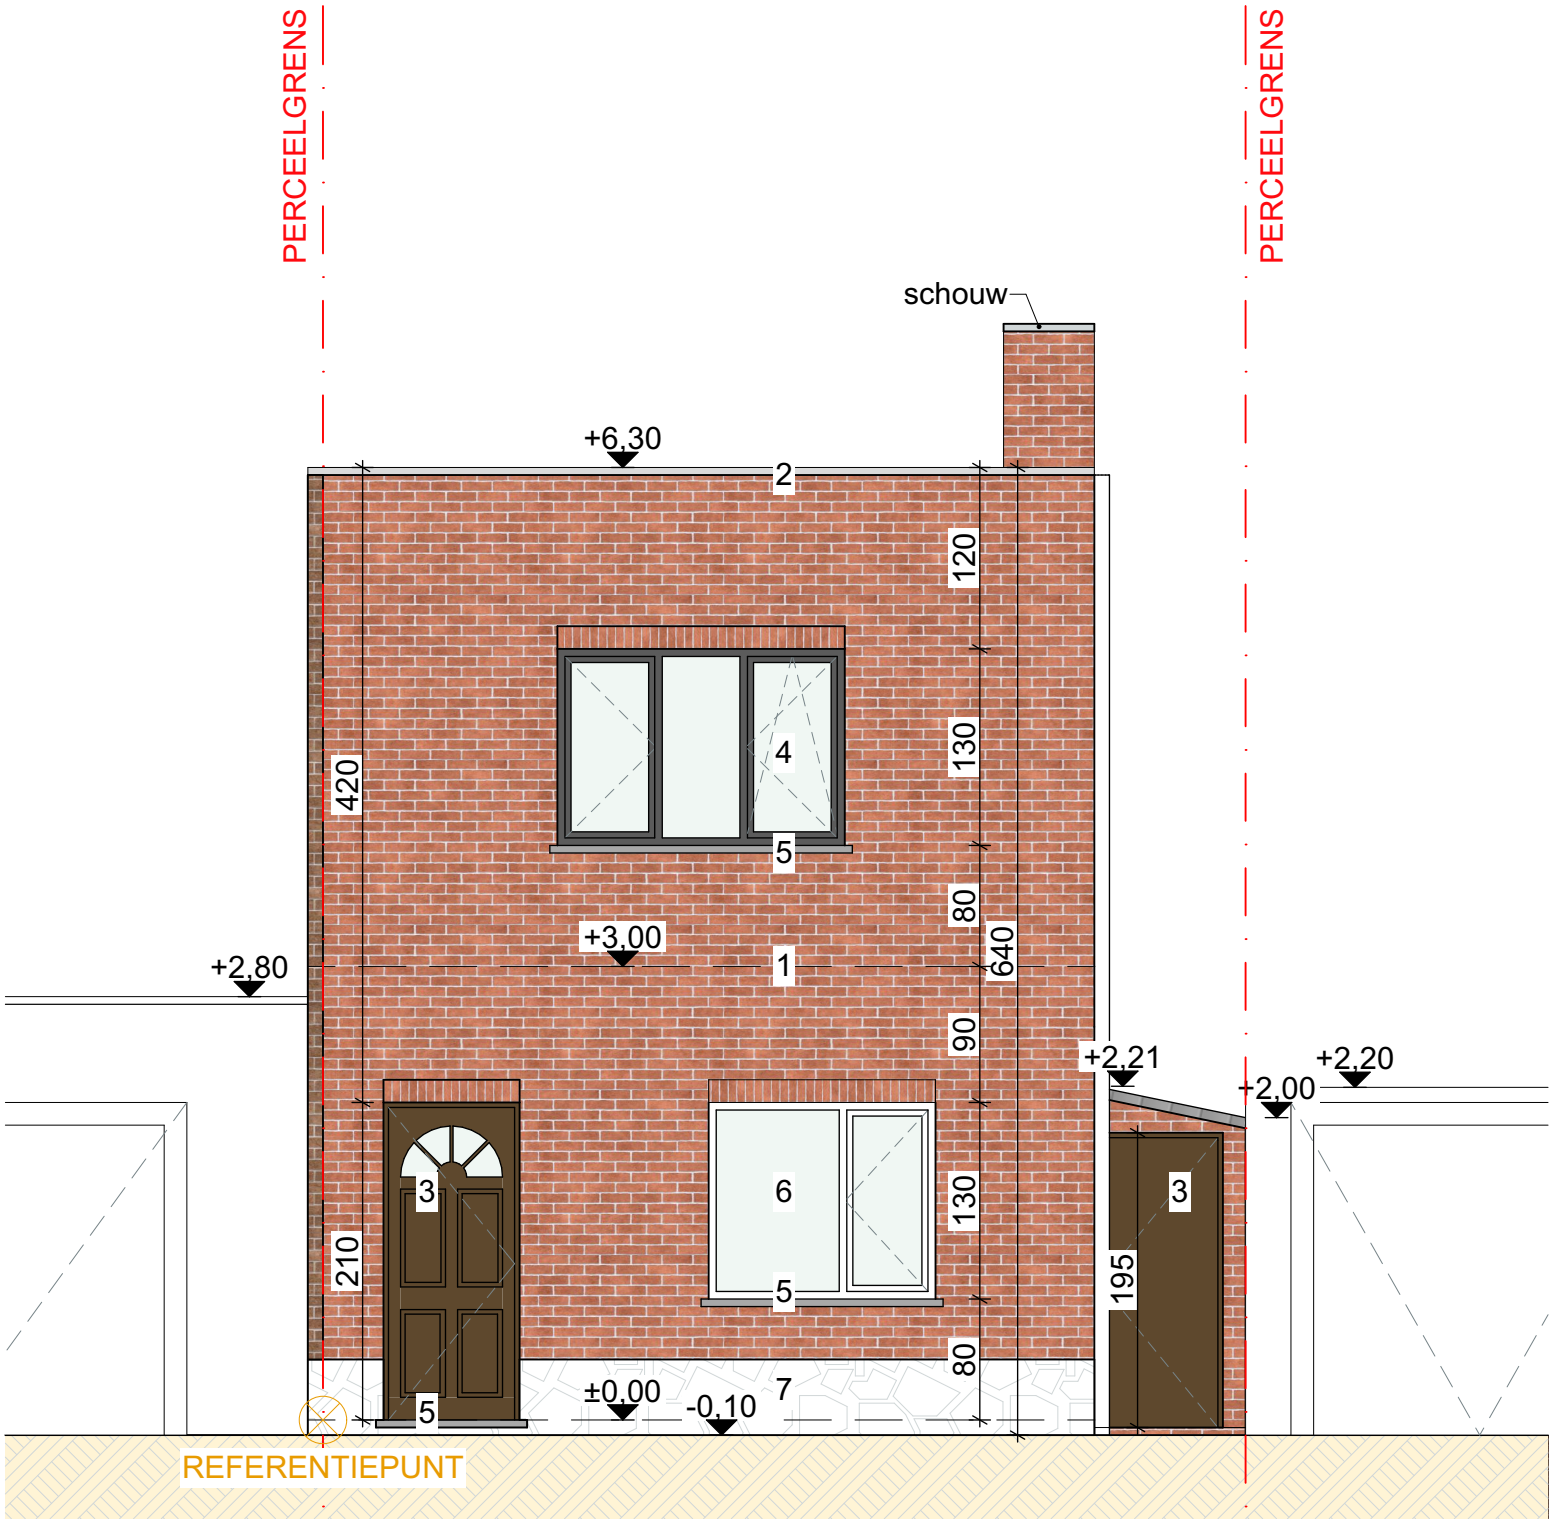

100 500

LIEFKENSSTRAAT 23 9032 GENT	DATUM 16/04/2025	FASE PLAN	{r} rukiye karanfil architecten
BESTAANDE TOESTAND VOORGEVEL	SCHAAL A3 1/50	BA 11/23	
	PROJECTNR. 2025.06		