


- Bestaande Gevel Materialen :
- 1- Rode gevelsteen
 - 2- Aluminium dakrandprofiel
 - 3- Bruine houten schrijnwerk
 - 4- Antraciet pvc schrijnwerk
 - 5- Beton dorpel
 - 6- Witte pvc schrijnwerk
 - 7- Witte geschilderde gevelbepleistering plint
 - 8- Beton dakrandprofiel
 - 9- Beton geschilderde gevel
 - 10- Afvoerbuizen pvc

- Nieuwe Gevel Materialen :
- 11- Crepie (lichte kleur)
 - 12- Antraciet aluminium schrijnwerk
 - 13- Aluminium dorpel
 - 14- Gevelbekleding antraciet (rockpanel)
 - 15- Blauwe hardsteen dorpel
 - 16- Aluminium dakrandprofiel
 - 17- Blauwe hardsteen plint
 - 18- Afvoerbuizen zink

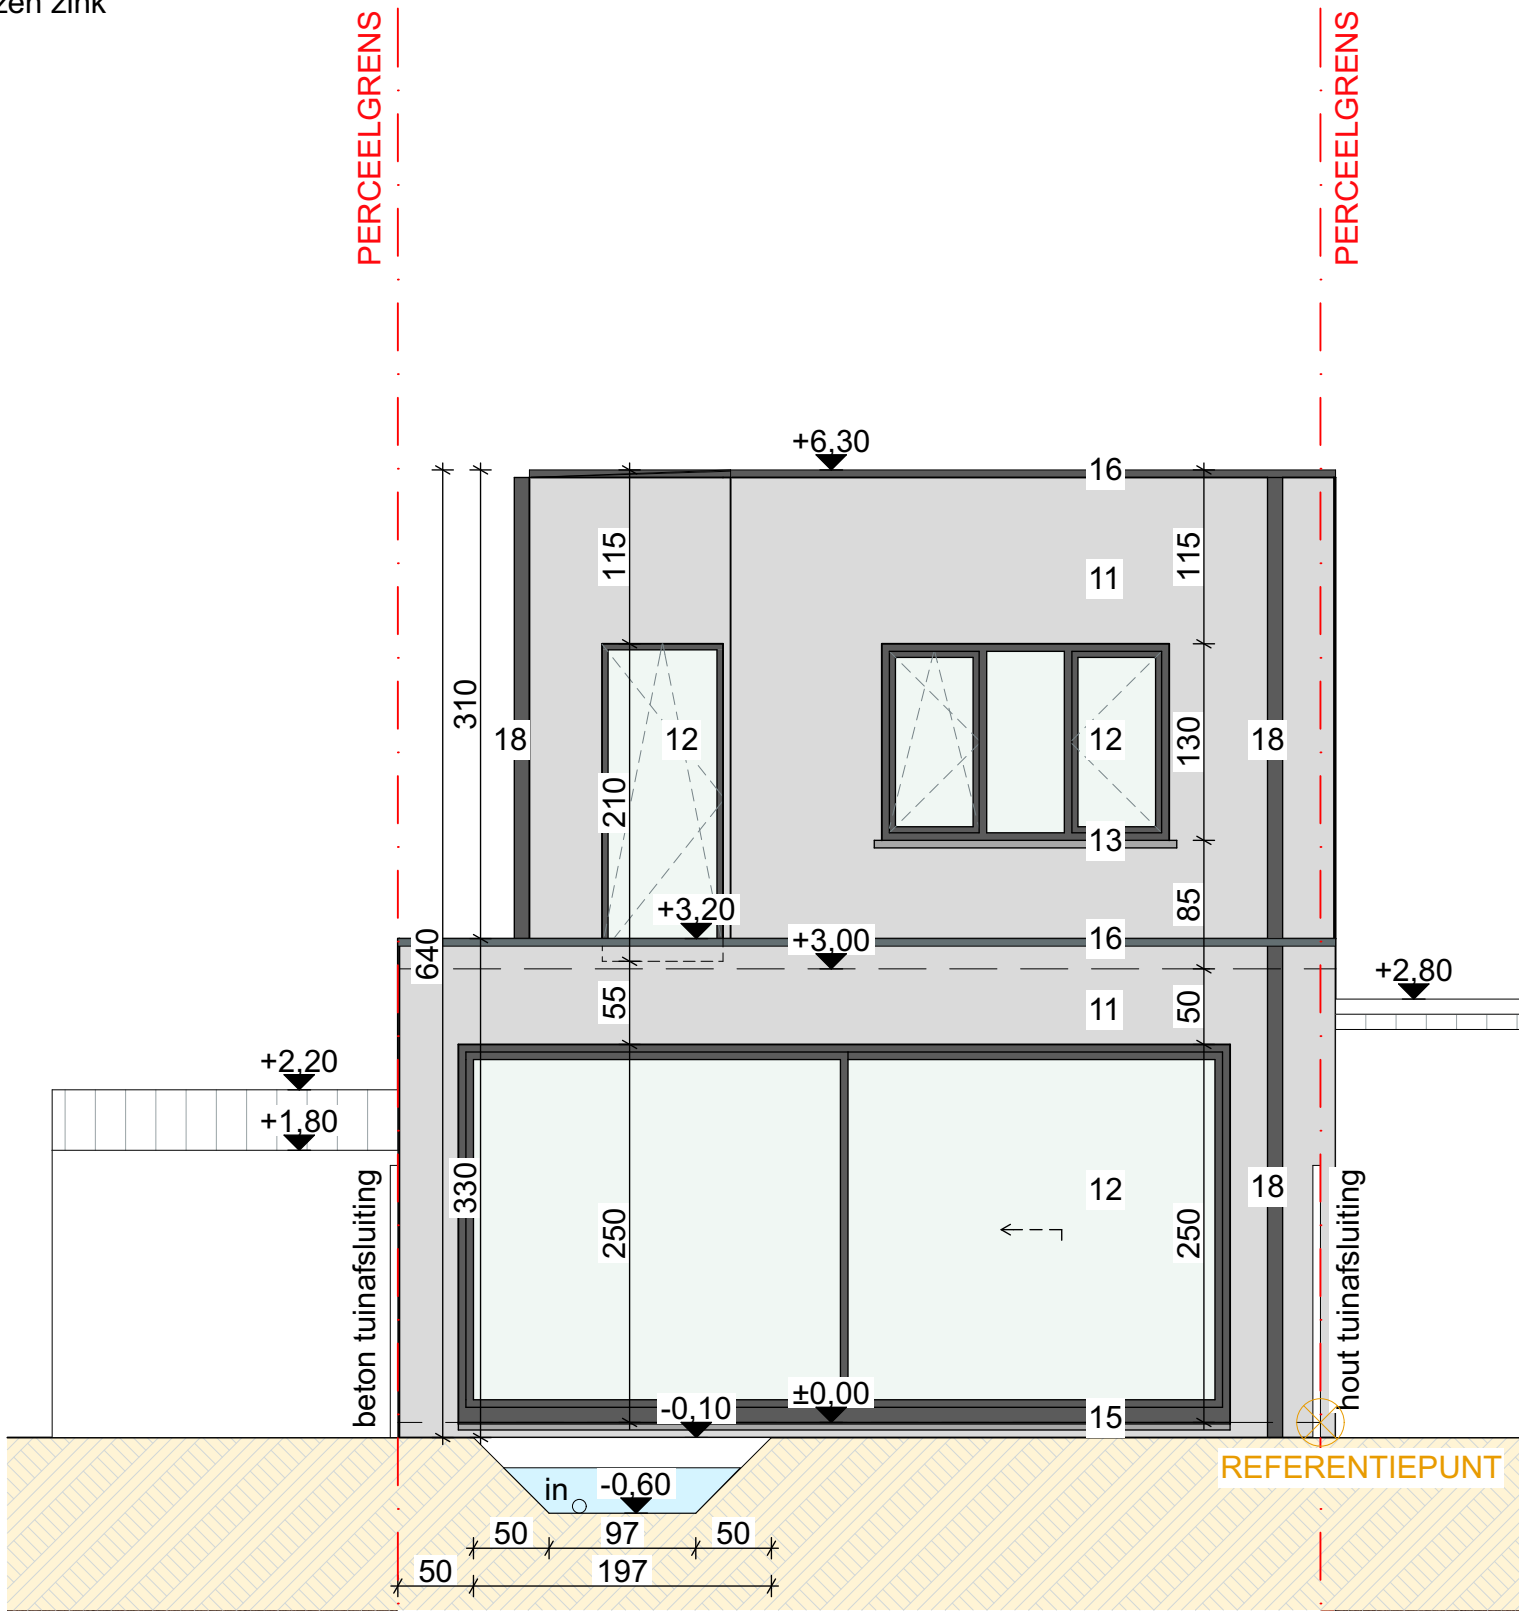

**ZIE BIJZONDERE
VOORWAARDE(N)**

100 500

LIEFKENSSTRAAT 23 9032 GENT	DATUM16/04/2025	FASEPLAN	{r} rukiye karanfil architecten
NIEUWE TOESTAND ACHTERGEVEL	SCHAALA3 1/50	BA 21/23	
	PROJECTNR. 2025.06		