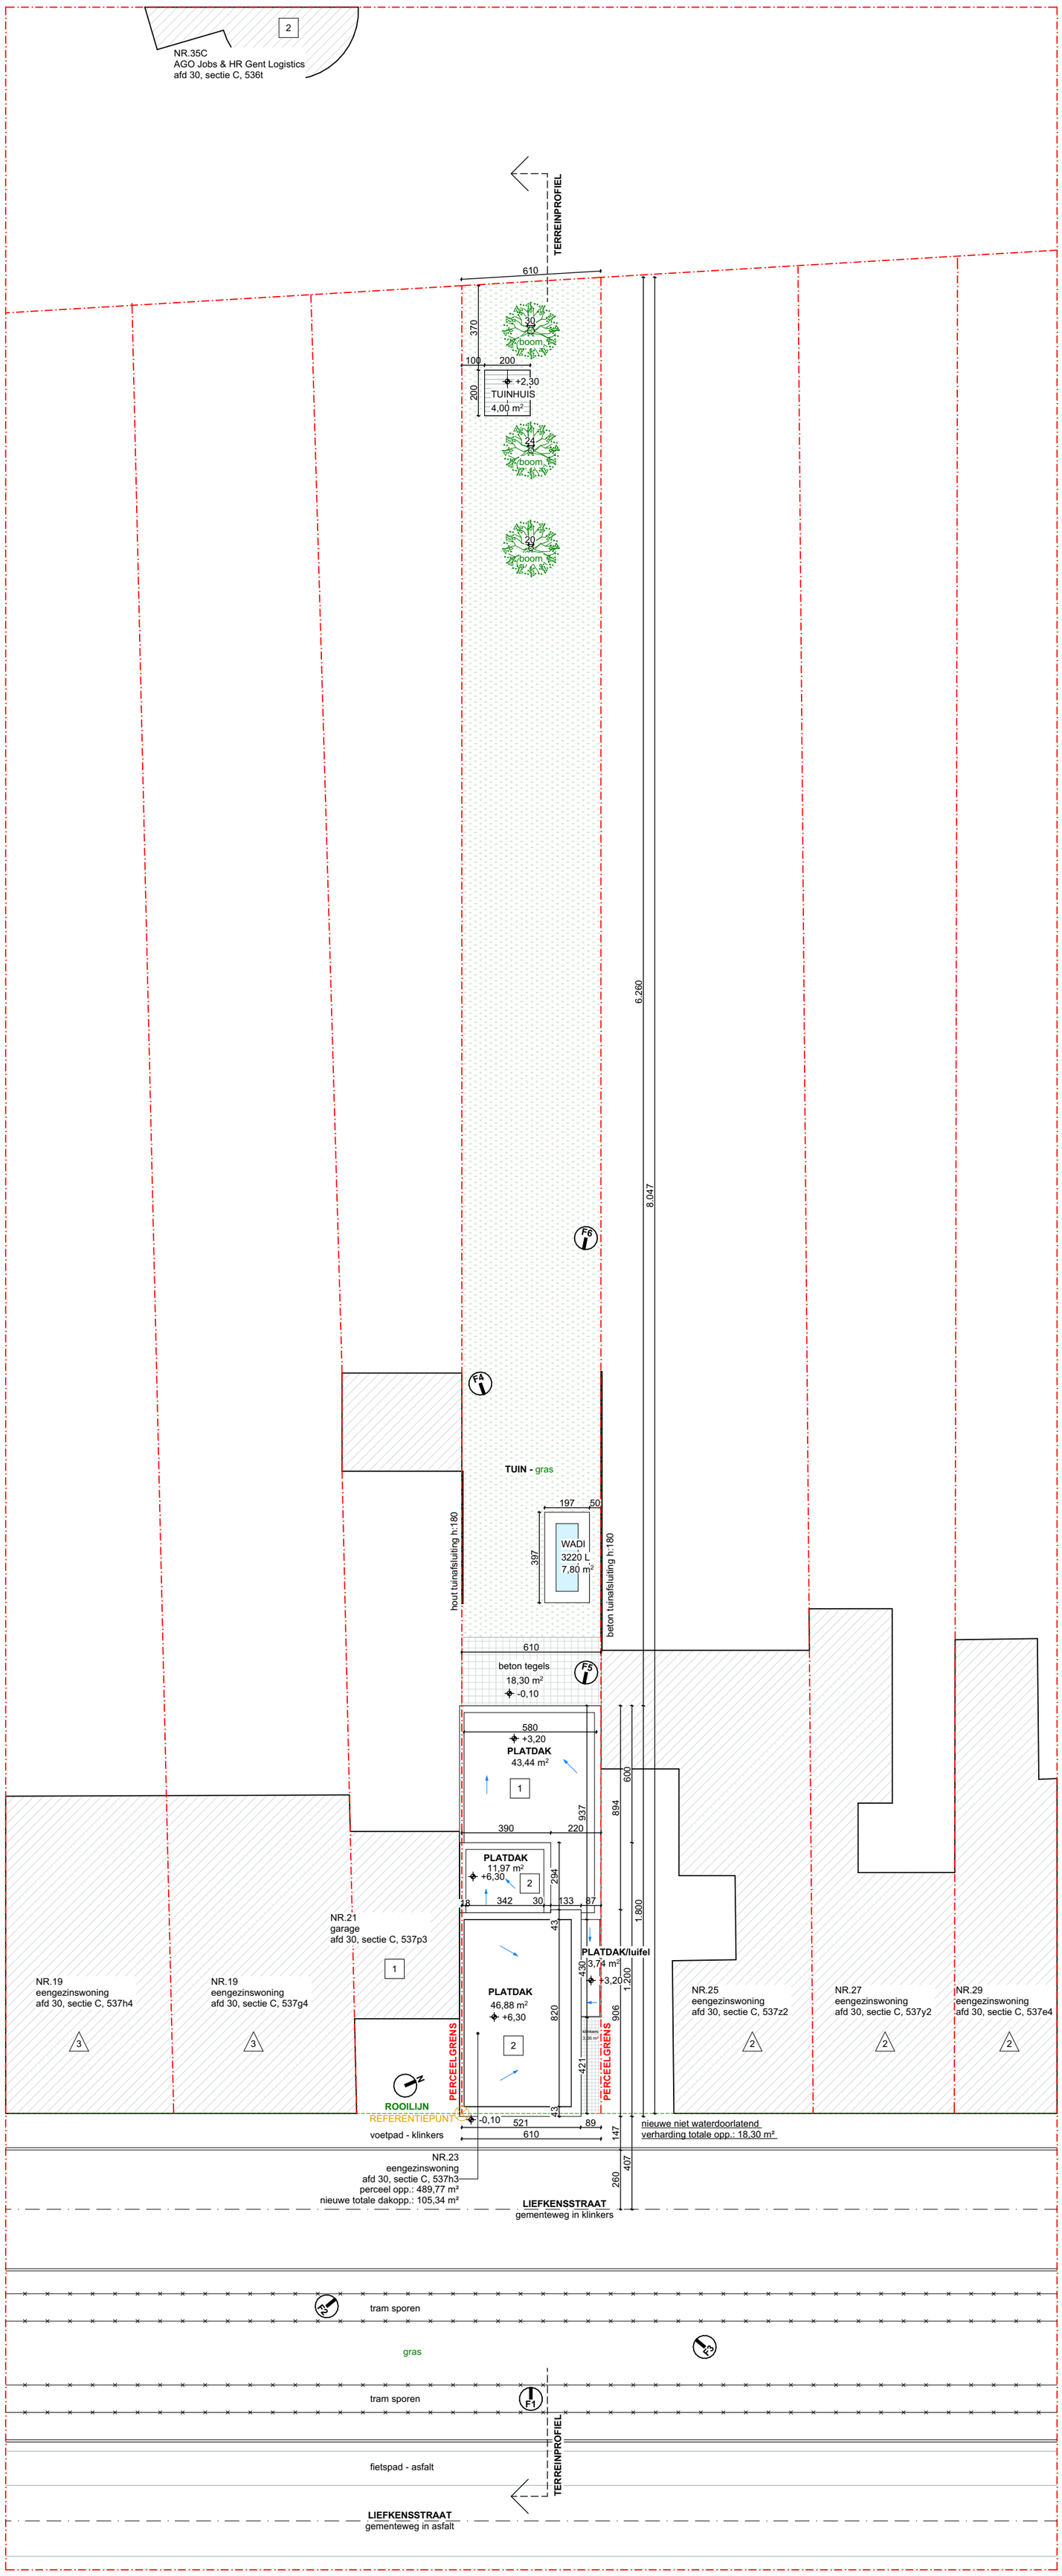

x bouwlagen, plat dak

x bouwlagen, schuin dak

richting van foto x

100 500

ZIE BIJZONDERE VOORWAARDE(N)

LIEFKENSSTRAAT 23 9032 GENT	DATUM 16/04/2025	FASE	PLAN
NIEUWE TOESTAND INPLANTINGSPLAN	SCHAAL A2 1/200	BA	14/23
	PROJECTNR. 2025.06		

rukiye karanfil architecten