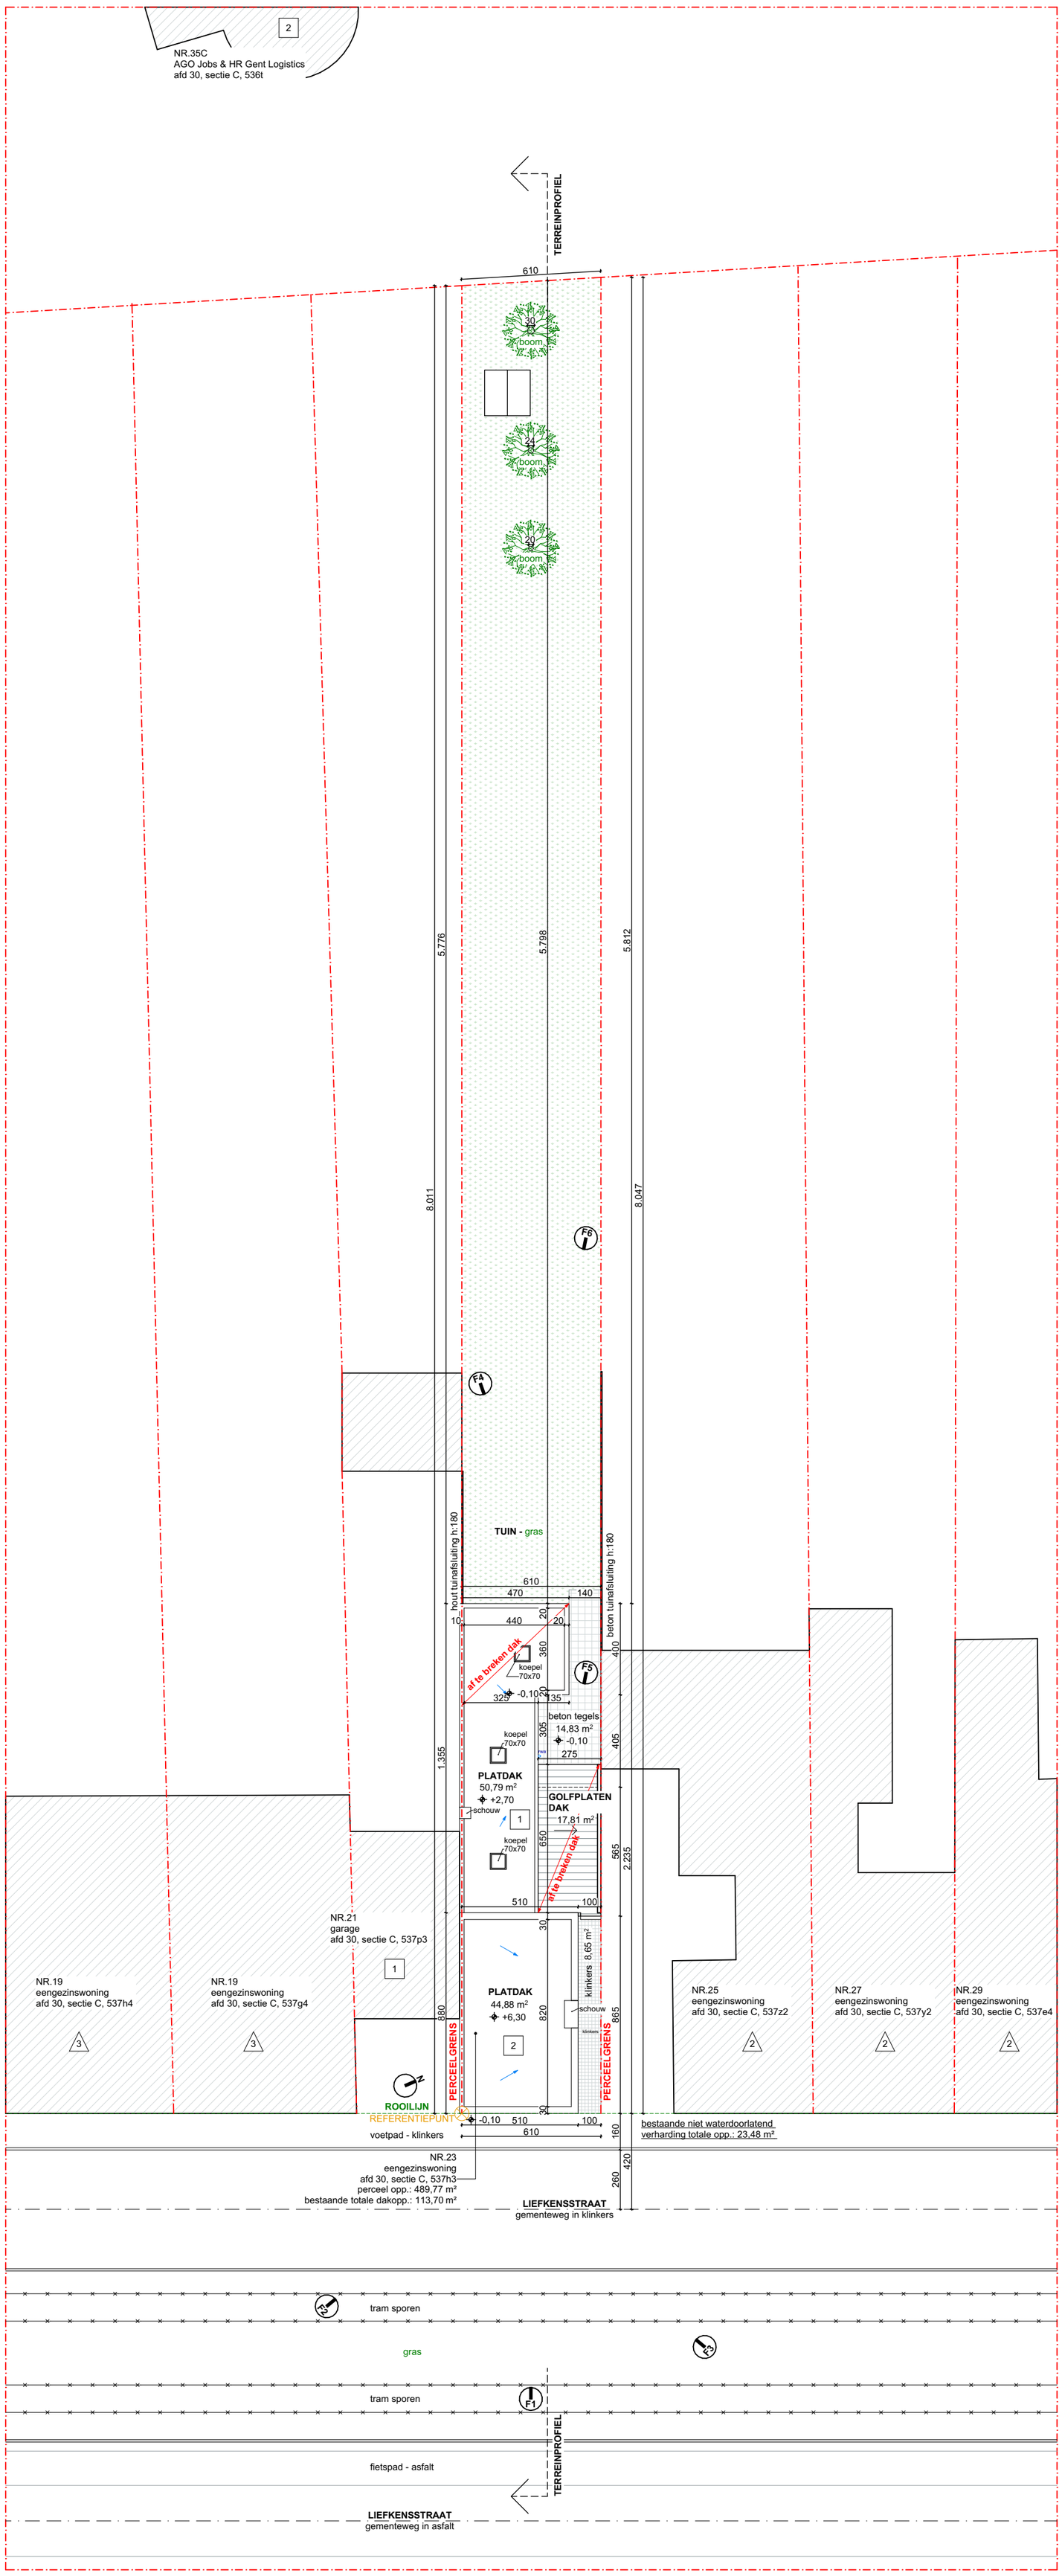

X x bouwlagen, plat dak

X x bouwlagen, schuin dak

X richting van foto x

100 500

LIEFKENSSTRAAT 23 9032 GENT	DATUM 16/04/2025	FASE PLAN	{r} rukiye karanfil architecten
BESTAANDE TOESTAND INPLANTINGSPLAN	SCHAAL A2 1/200	BA 05/23	
	PROJECTNR. 2025.06		