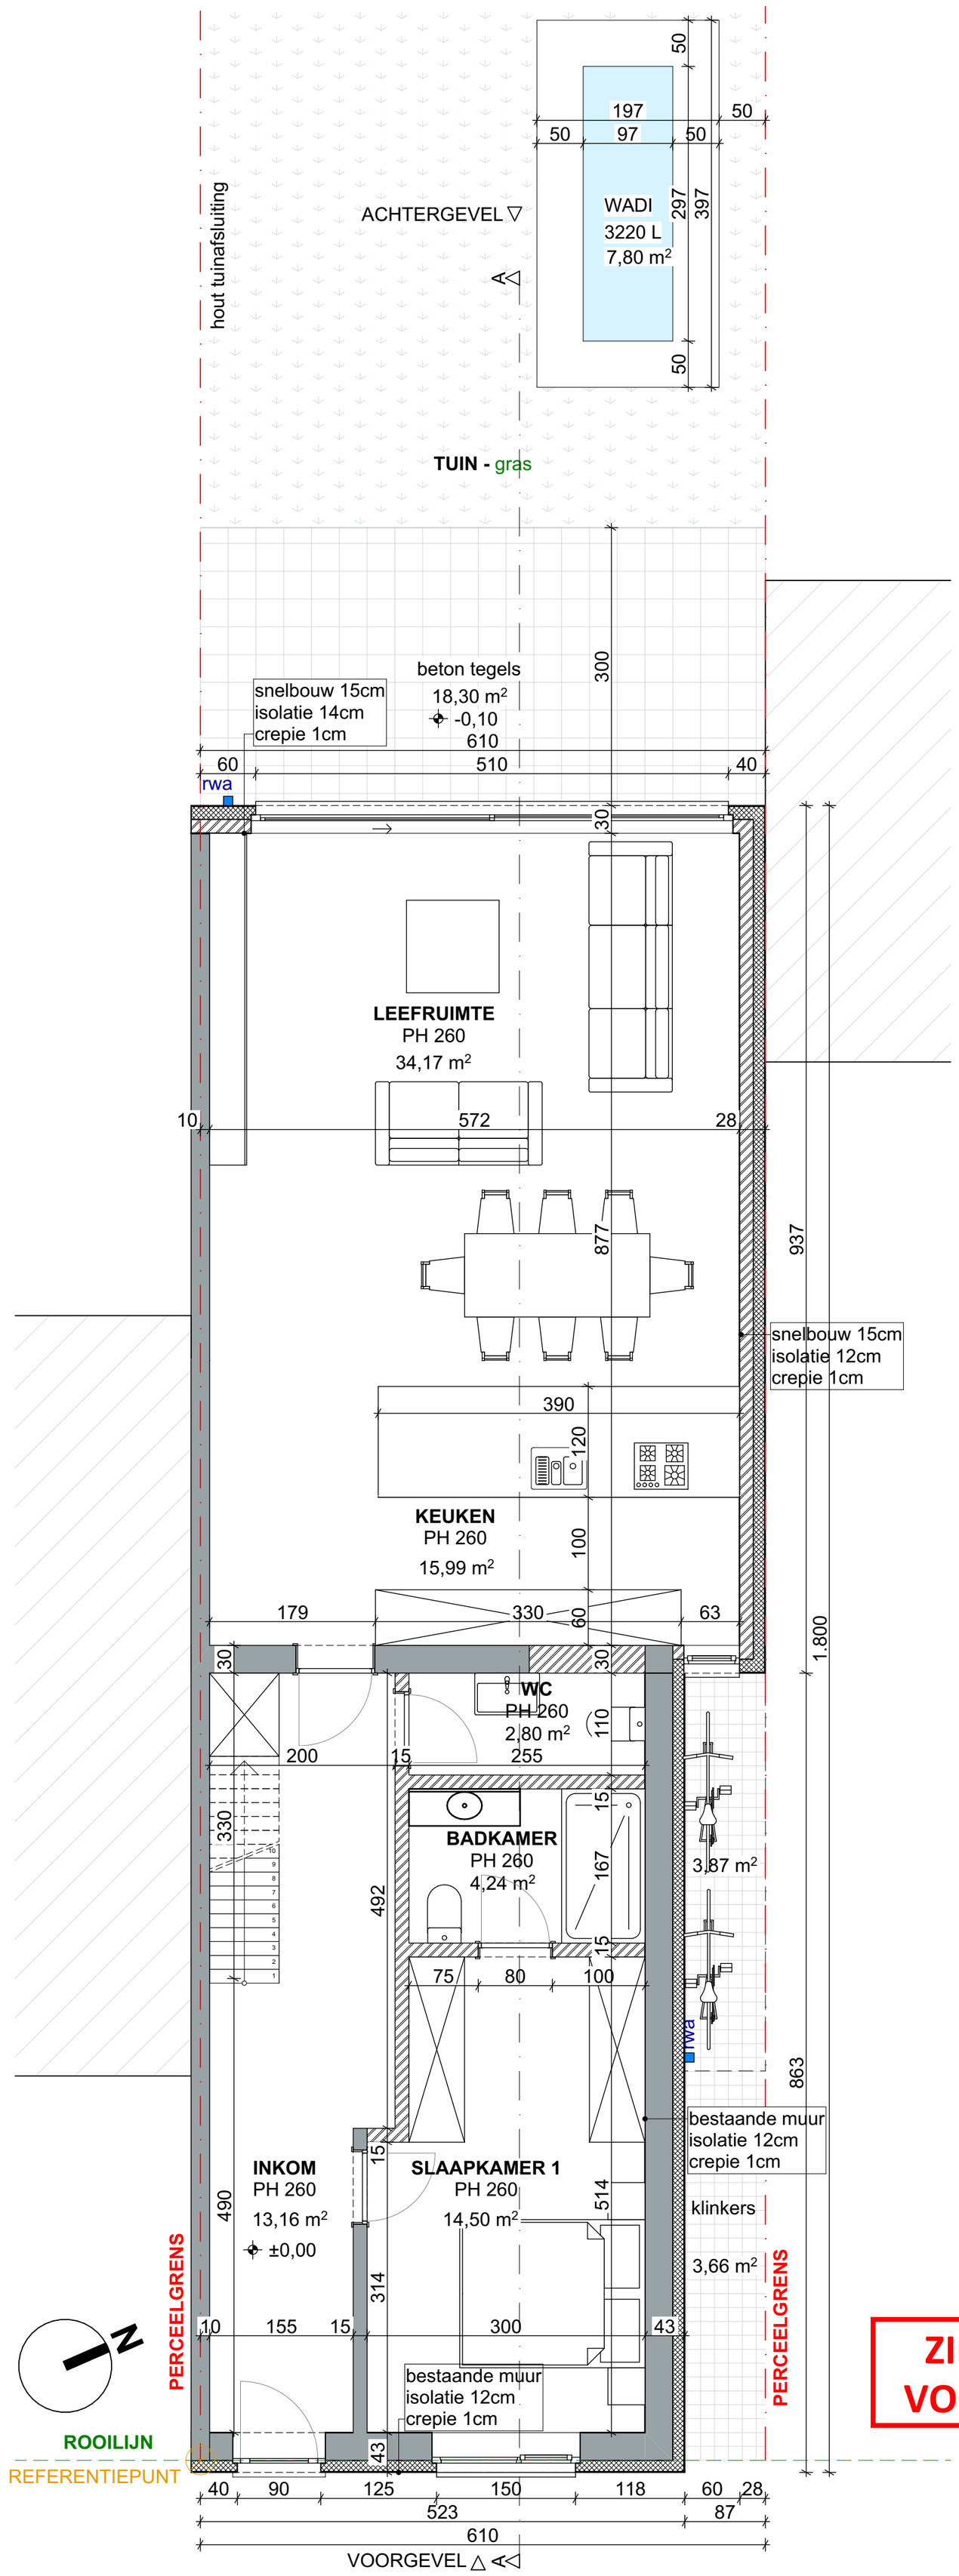

ZIE BIJZONDERE VOORWAARDE(N)

LEGENDE

- bestaande muur
- snelbouw
- isolatie
- gyproc wand

100 500

LIEFKENSSTRAAT 23 9032 GENT	DATUM 16/04/2025	FASE	PLAN
NIEUWE TOESTAND GELIJKVLOERS	SCHAAL A2 1/50	BA	17/23
	PROJECTNR. 2025.06		

rukiye karanfil architecten