


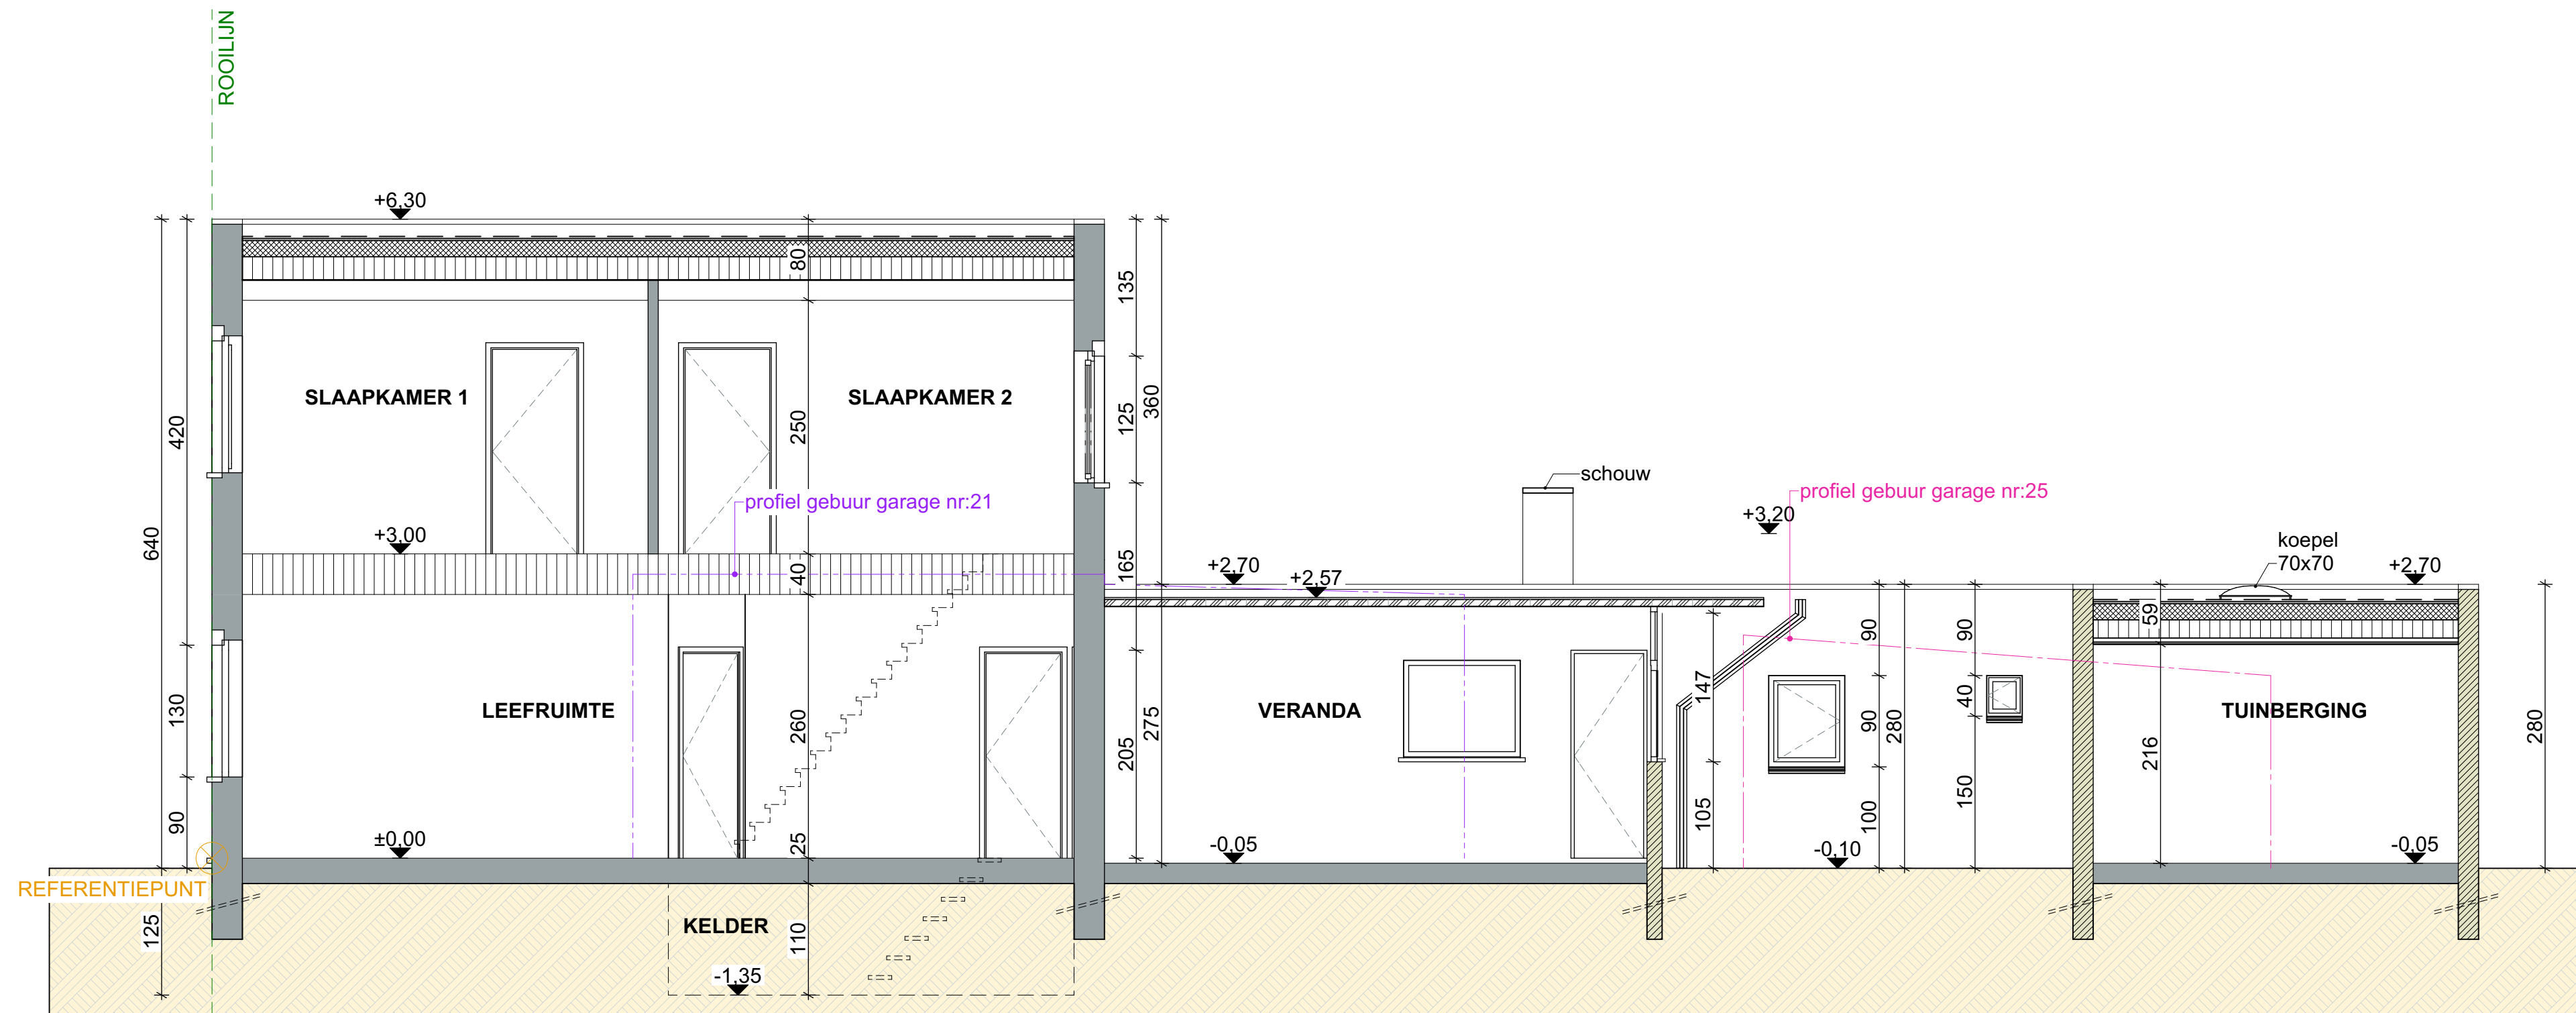

- perceelgrens
- rooilijn
- bouwlijn
- profiel gebuur
- profiel gebuur

LEGENDE

- bestaande muur
- af te breken

100 500

LIEFKENSSTRAAT 23 9032 GENT	DATUM	16/04/2025	FASE	PLAN	{r} rukiye karanfil architecten
BESTAANDE TOESTAND DOORSNEDE AA	SCHAAL	A2 1/50	BA	13/23	
	PROJECTNR.	2025.06			