
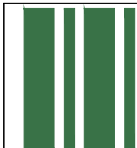


ZIE BIJZONDERE
VOORWAARDE(N)

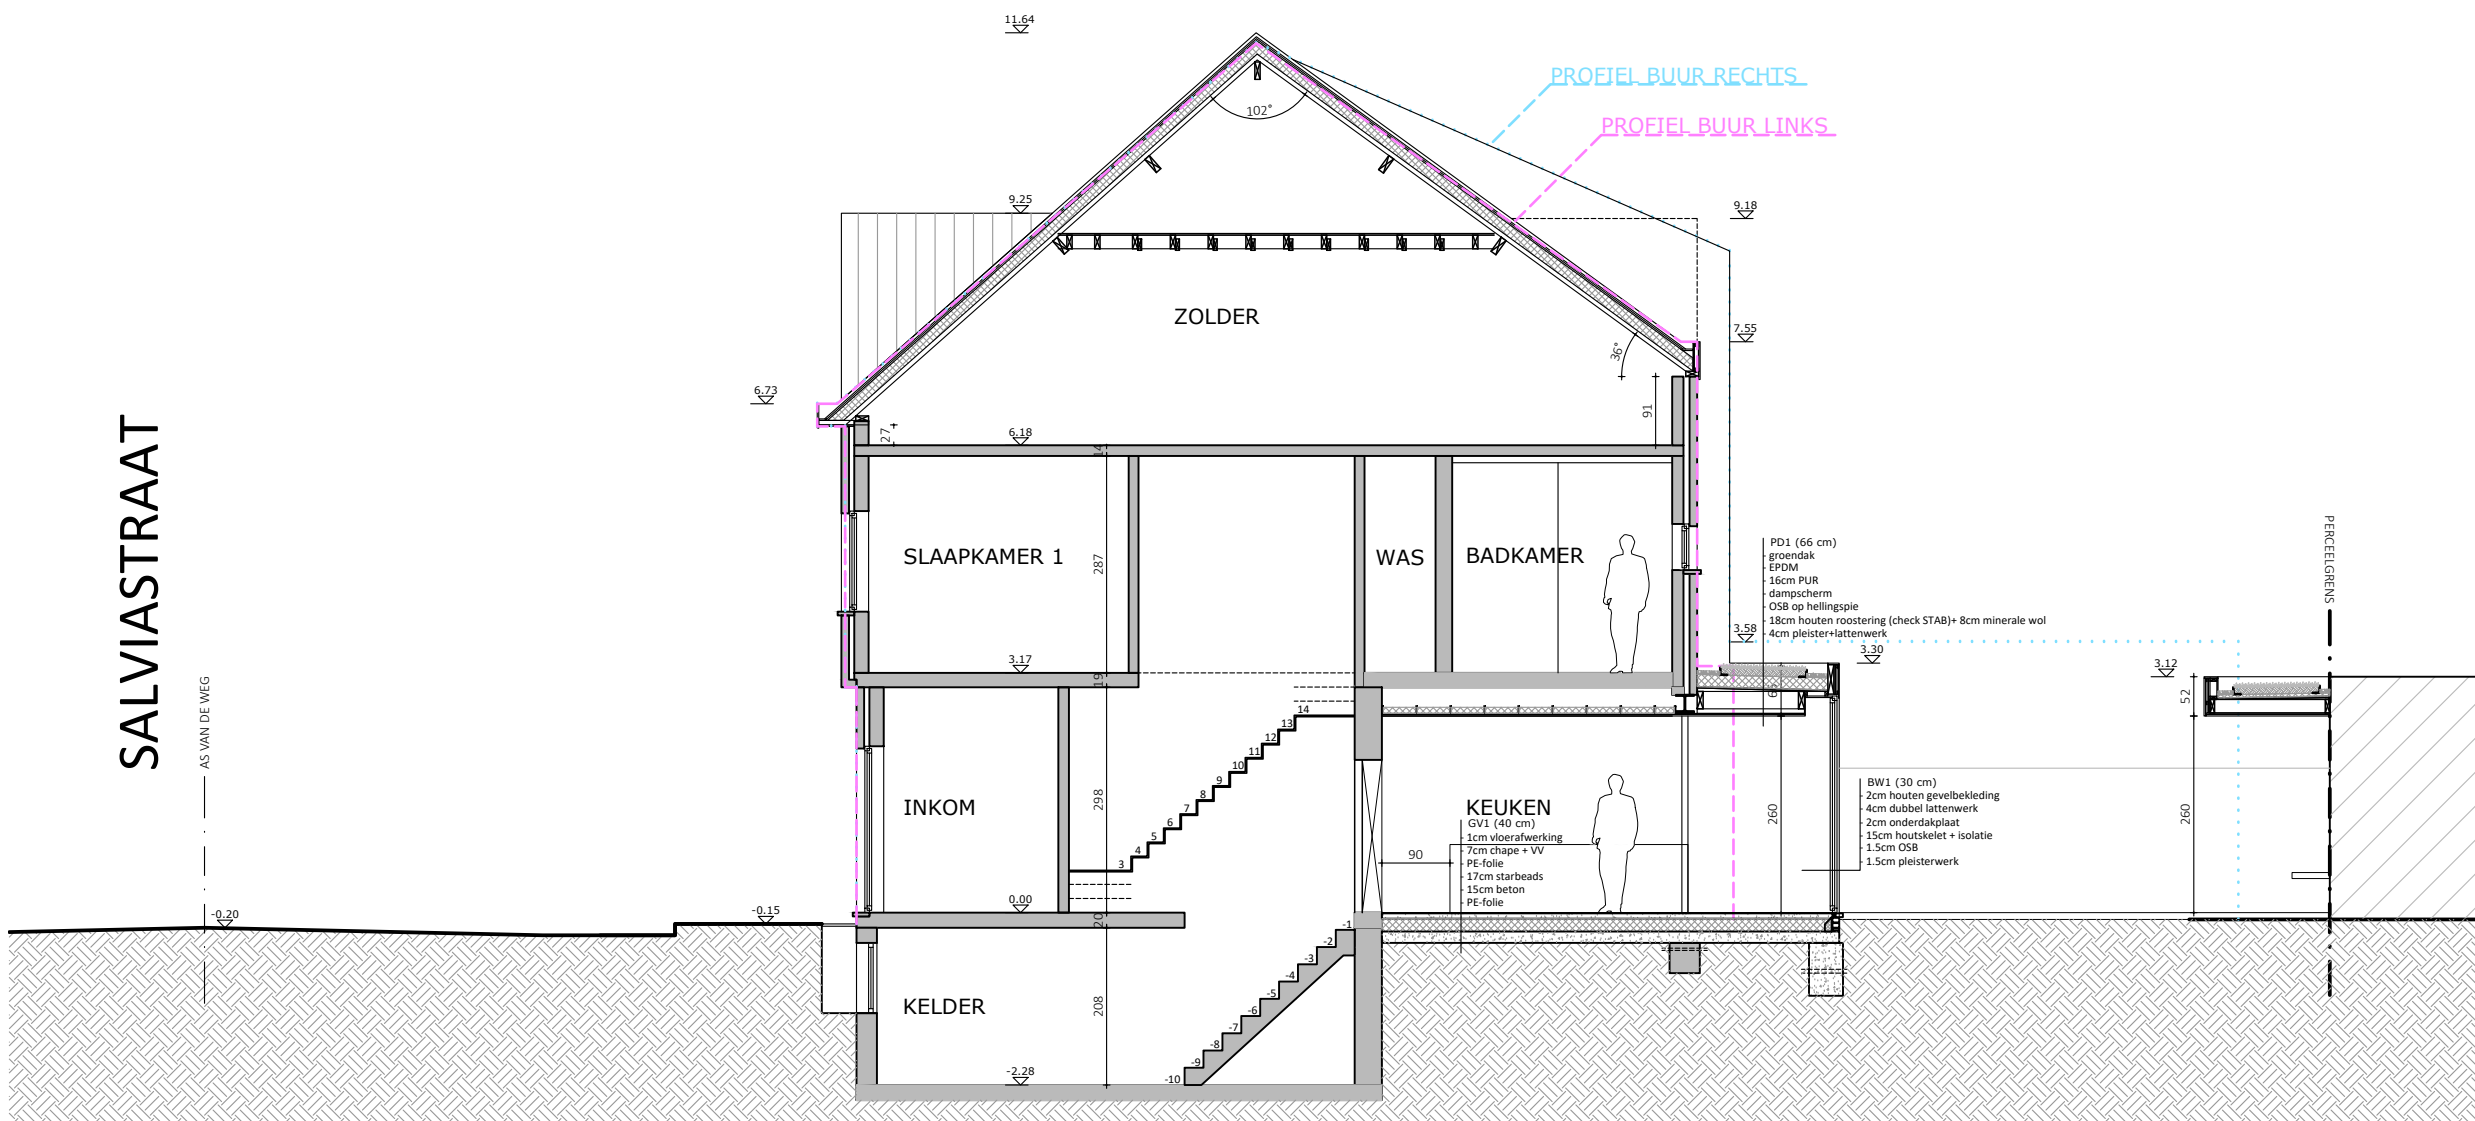

Ir. arch. Peter Geldof bvba
Hélène Maréchalhof 10B, 9050 GENT
0484 16 78 68 | peter@petergeldof.be
www.petergeldof.be

PROJECT
PGA25.02

VERBOUWING VAN EEN RIJWONING
Tara Luttk
Salviastraat 69, 9040 Sint-Amandsberg
Gent, Afdeling 19, Sectie C, nr. 611W

FASE: AANVRAAG VAN EEN OMGEVINGSVERGUNNING

SNEDE A - NIEUWE TOESTAND

0 1m 2m 3m 4m 5m

1/100 @A3

p.22

11/04/2025