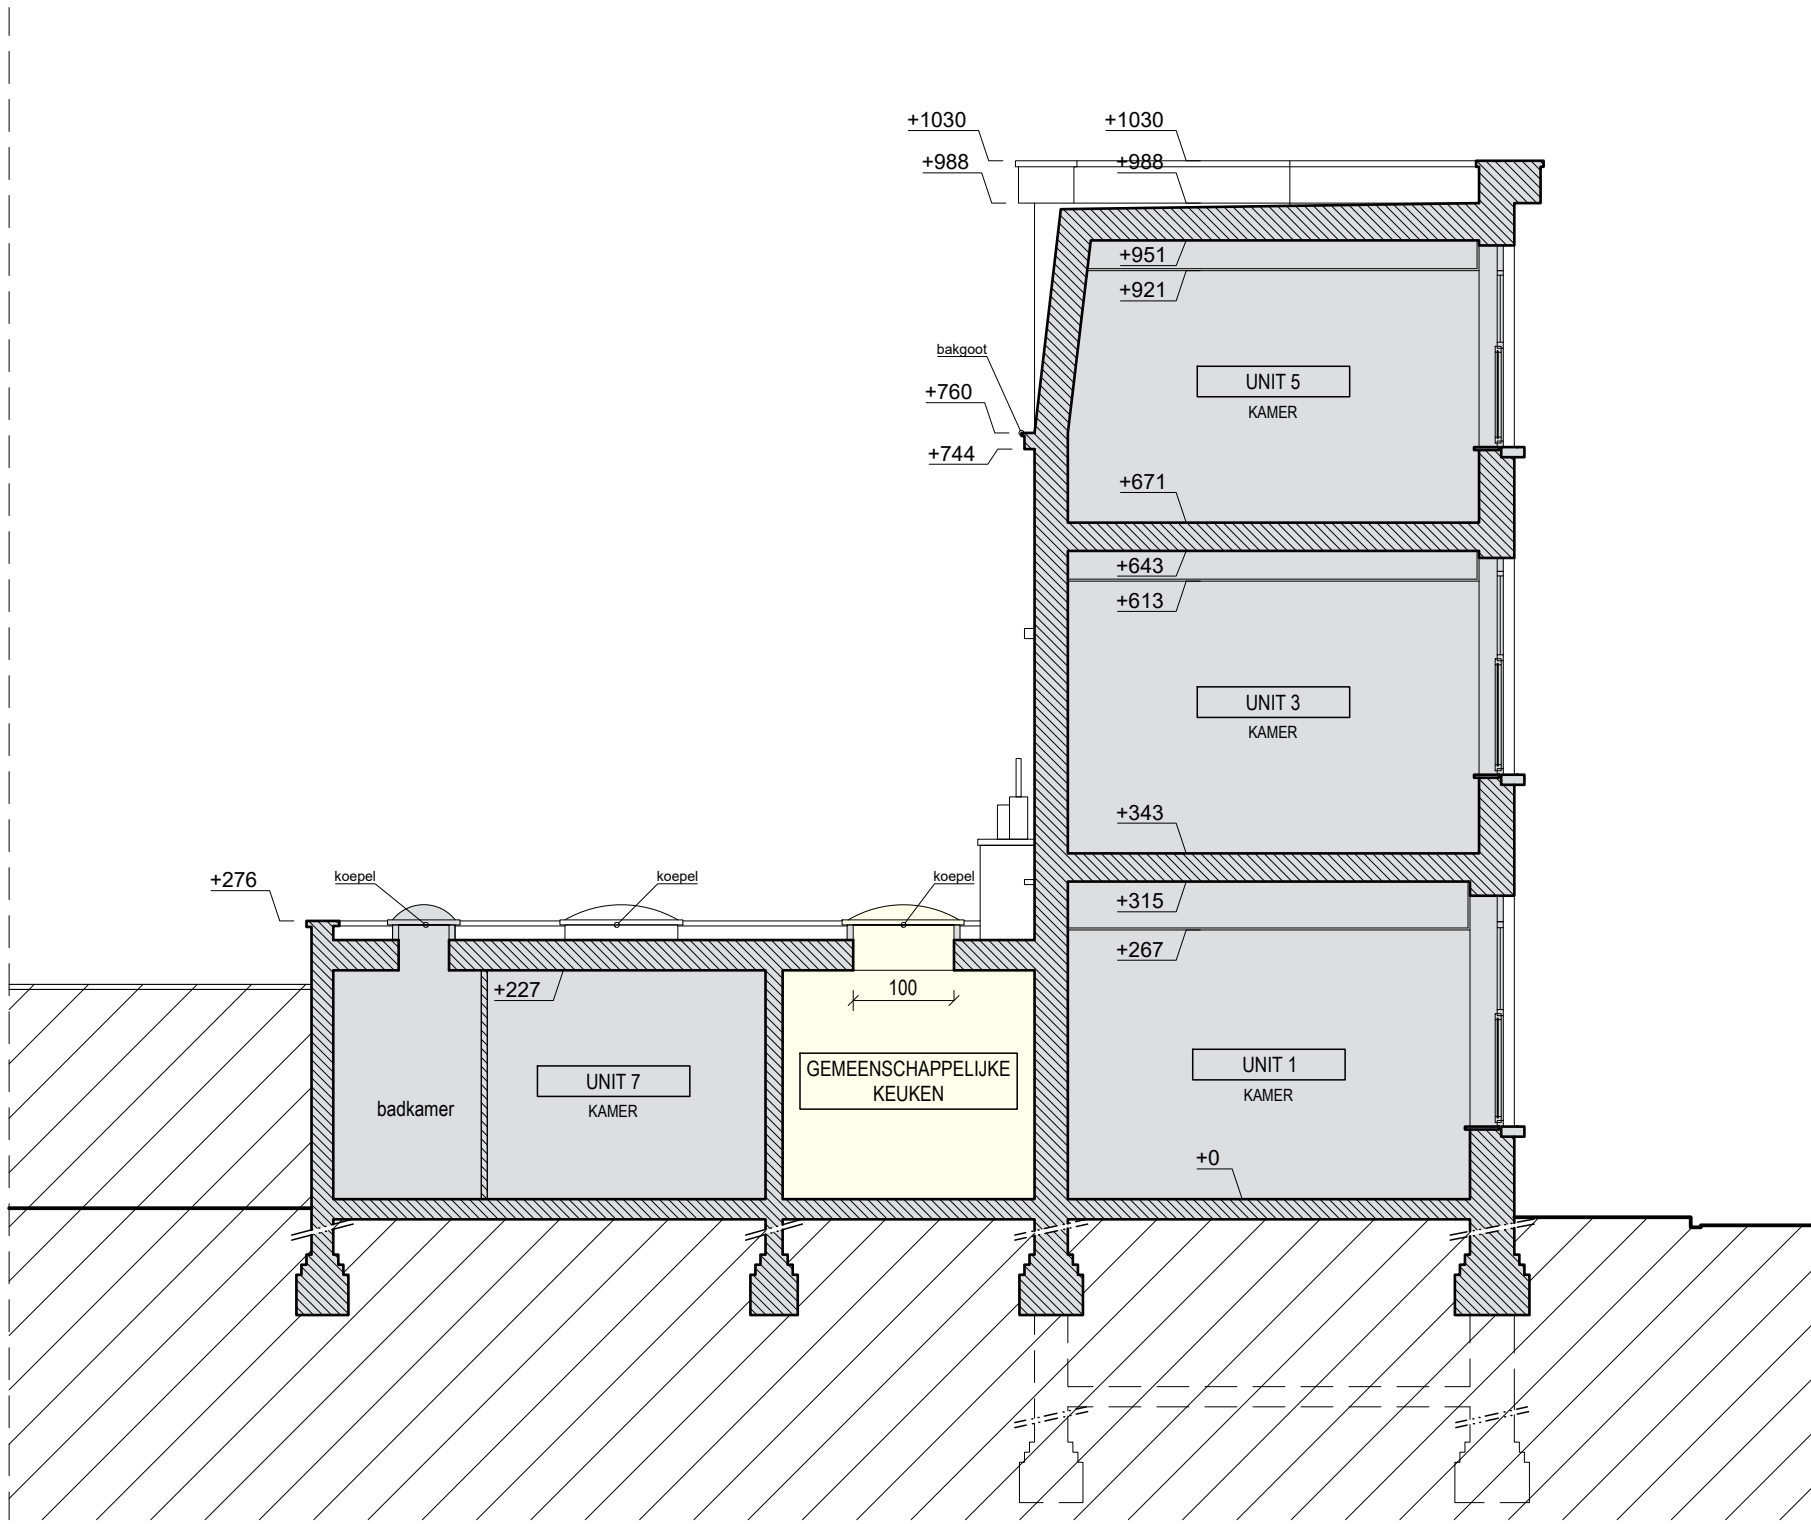


BESTAANDE TOESTAND
SNEDE BB'

dossier	wijzigen van het aantal kamers	bouwplaats	Rozemarijnstraat 62 9000 Gent 6de afd, sectie F, 0531S	opdrachtgever	dhr. Maurice Luys & mevr. Regine Santy Ruitersdreef 11 8790 Waregem	oriëntatie	datum	schaal	architectenbureau	arch. Koen Heijse, ir. arch. Roel Cocquyt & arch. Wannes Philips Gustaaf Callierlaan 35 9000 Gent T 09 233 18 22 architecten@caan.be www.caan.be	CAAN ARCHITECTEN
2512 ROZEMARIJN		GENT		LUYS-SANTY			06.05.2025	1:75			

opmeting bestaande toestand opgemeten door een beëdigd landmeter, alle afmetingen worden ter plaatse gecontroleerd door de uitvoerende aannemers, alle stabiliteitsberekeningen worden uitgevoerd door een erkend ingenieur stabiliteit