



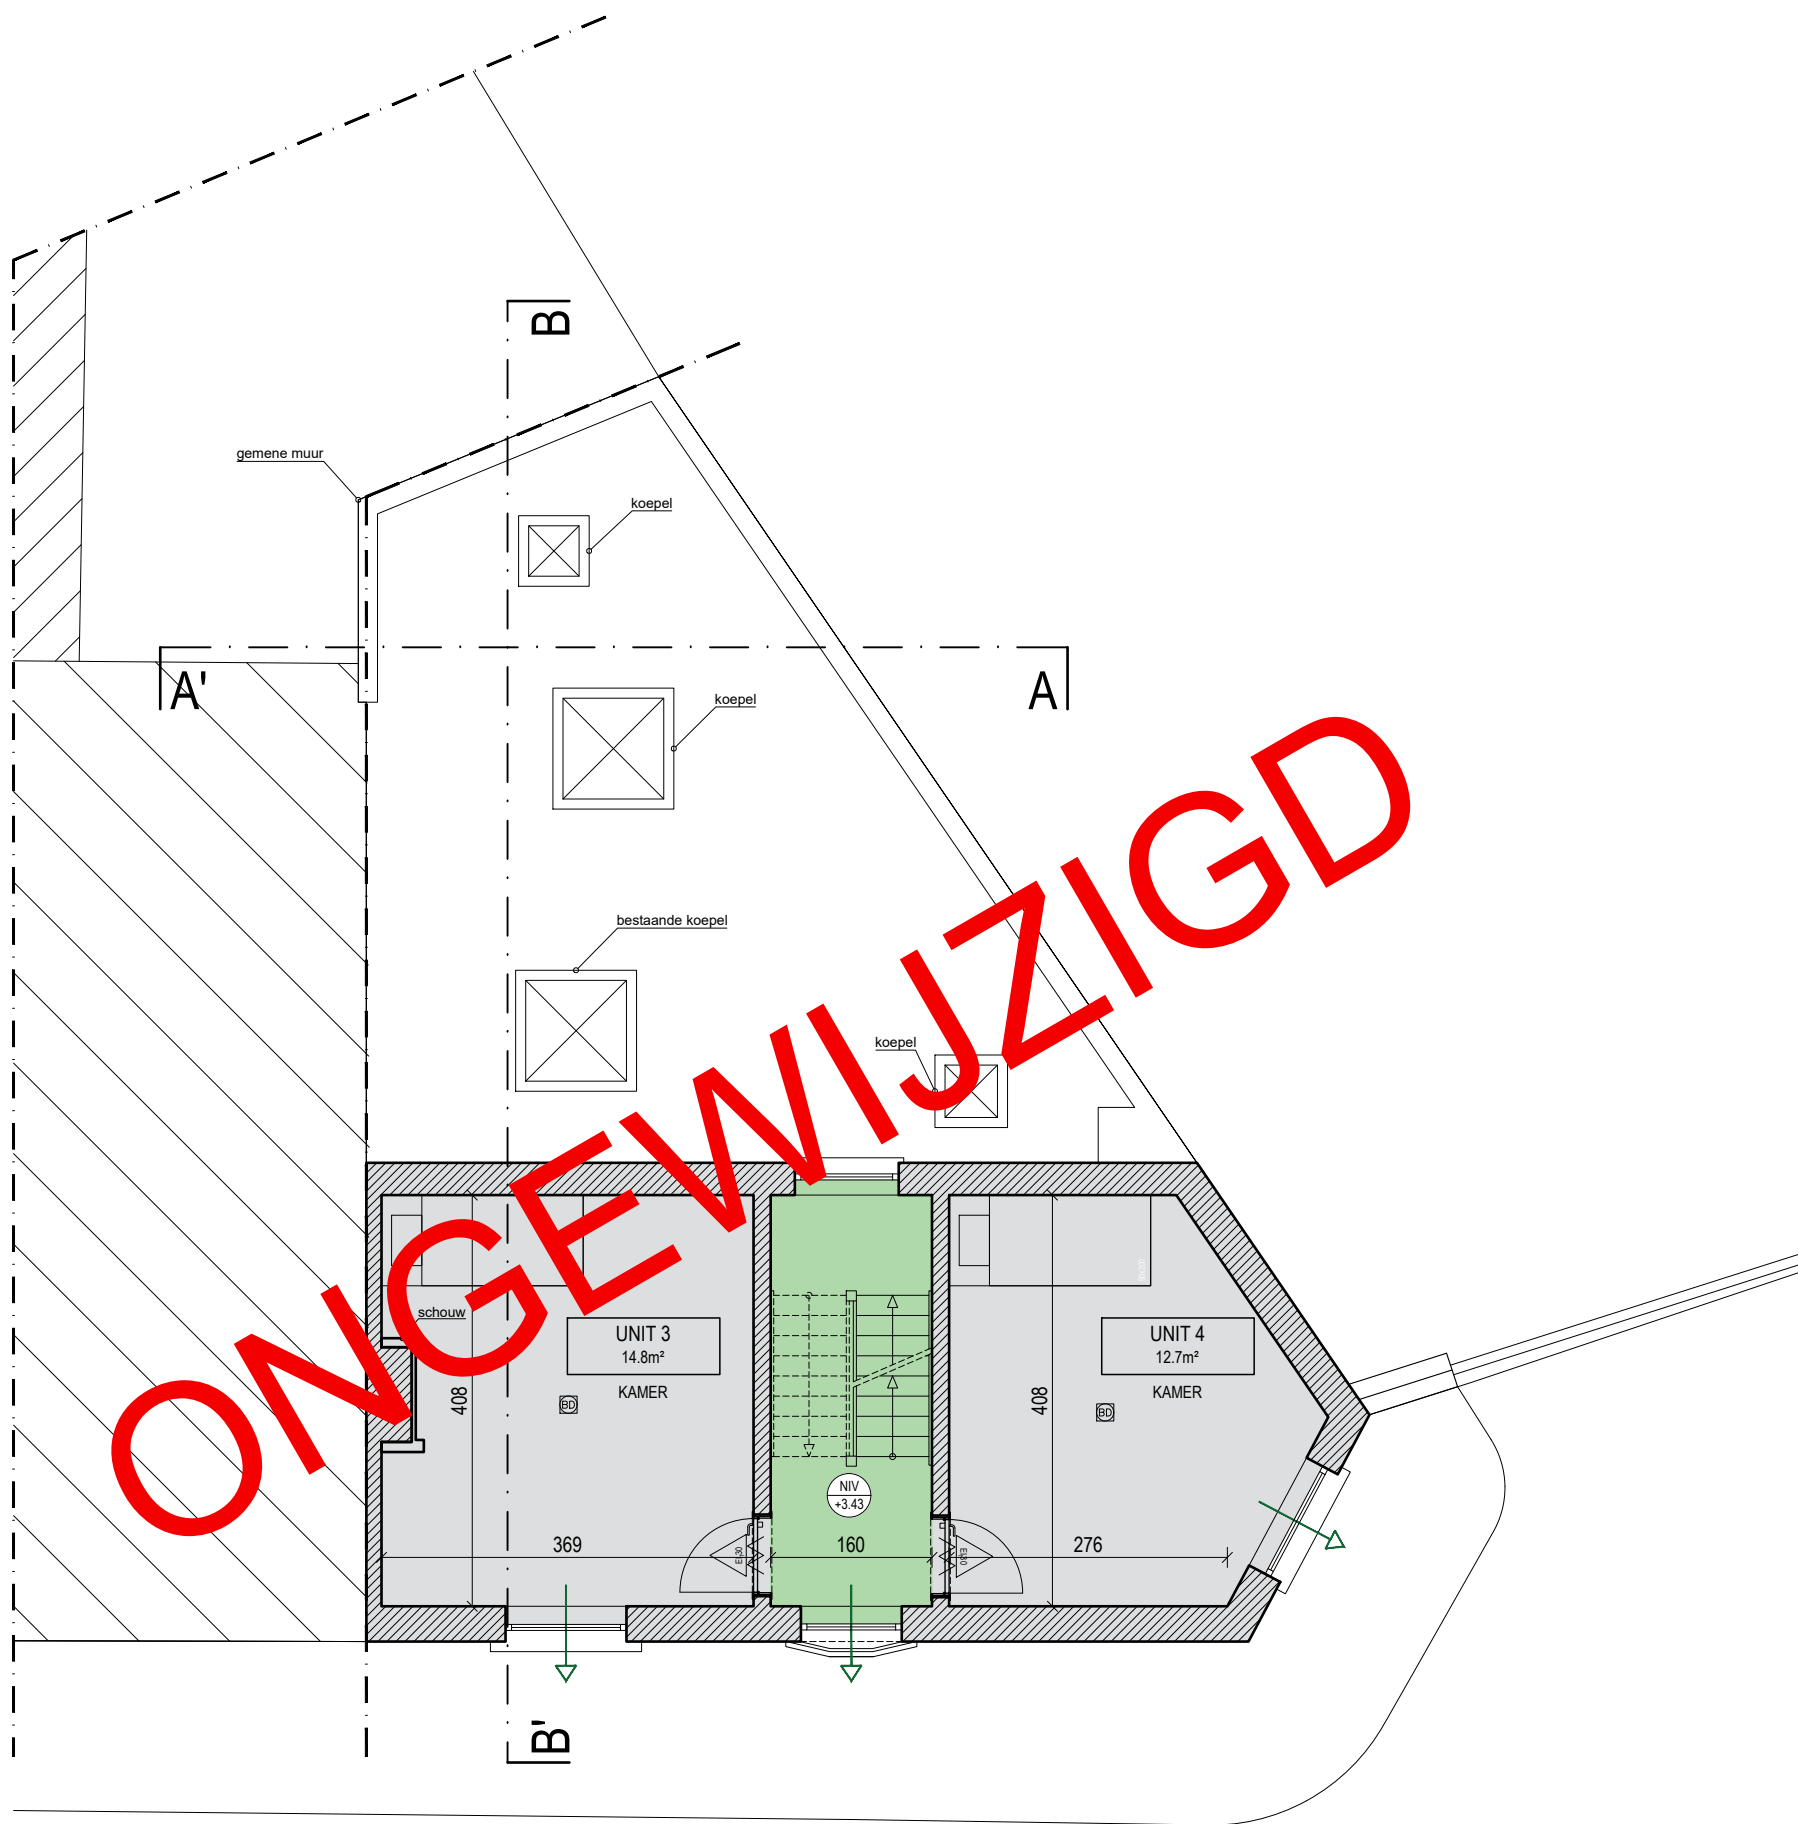

**ZIE BIJZONDERE
VOORWAARDE(N)**

VERDIEPING
NIEUWE TOESTAND

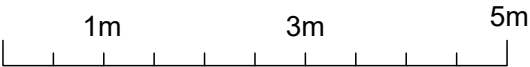

opmeting bestaande toestand opgemeten door een beëdigd landmeter, alle afmetingen worden ter plaatse gecontroleerd door de uitvoerende aannemers, alle stabiliteitsberekeningen worden uitgevoerd door een erkend ingenieur stabiliteit

dossier	wijzigen van het aantal kamers	bouwplaats	Rozemarijnstraat 62 9000 Gent 6de afd. sectie F, 0531S GENT	opdrachtgever	dh. Maurice Luys & mevr. Regine Santy Ruitersdreef 11 8790 Waregem LUYS-SANTY	oriëntatie		datum	06.05.2025	schaal	1:75	architectenbureau	ir. arch. Roel Cocquyt Gustaaf Callierlaan 35 9000 Gent T 09 233 18 22 architecten@caan.be www.caan.be CAAN ARCHITECTEN
---------	--------------------------------	------------	--	---------------	--	------------	--	-------	------------	--------	------	-------------------	--