


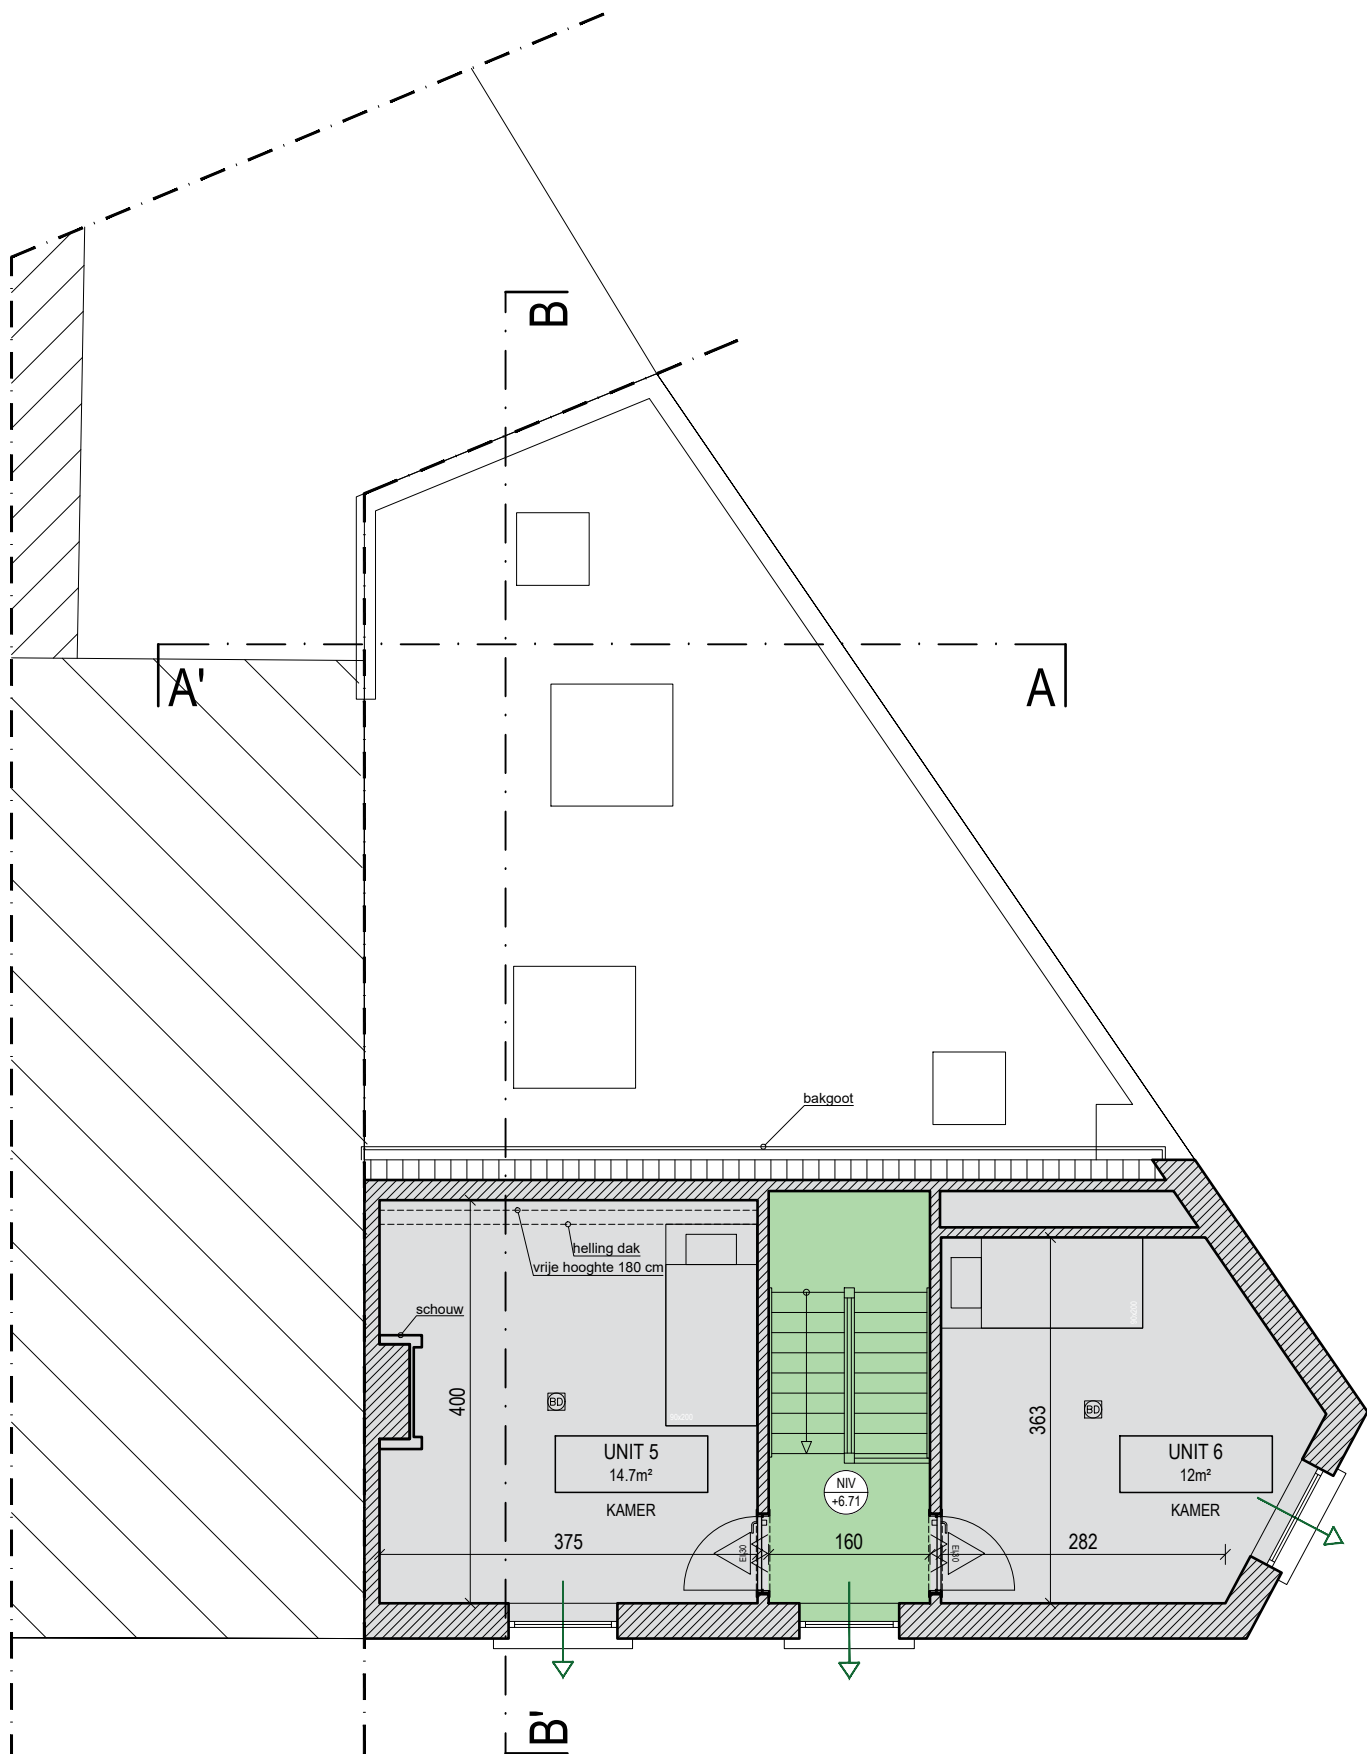

VERDIEPING 2
BESTAANDE TOESTAND

opmeting bestaande toestand opgemeten door een beëdigd landmeter, alle afmetingen worden ter plaatse gecontroleerd door de uitvoerende aannemers, alle stabiliteitsberekeningen worden uitgevoerd door een erkend ingenieur stabiliteit

dossier	wijzigen van het aantal kamers	bouwplaats	Rozemarijnstraat 62 9000 Gent 6de afd. sectie F, 0531S	opdrachtgever	dhr. Maurice Luys & mevr. Regine Santy Ruitersdreef 11 8790 Waregem	oriëntatie	datum	schaal	architectenbureau	ir. arch. Roel Cocquyt Gustaaf Callierlaan 35 9000 Gent T 09 233 18 22 architecten@caan.be www.caan.be	CAAN ARCHITECTEN
2512 ROZEMARIJN		GENT		LUYS-SANTY			06.05.2025	1:75			