



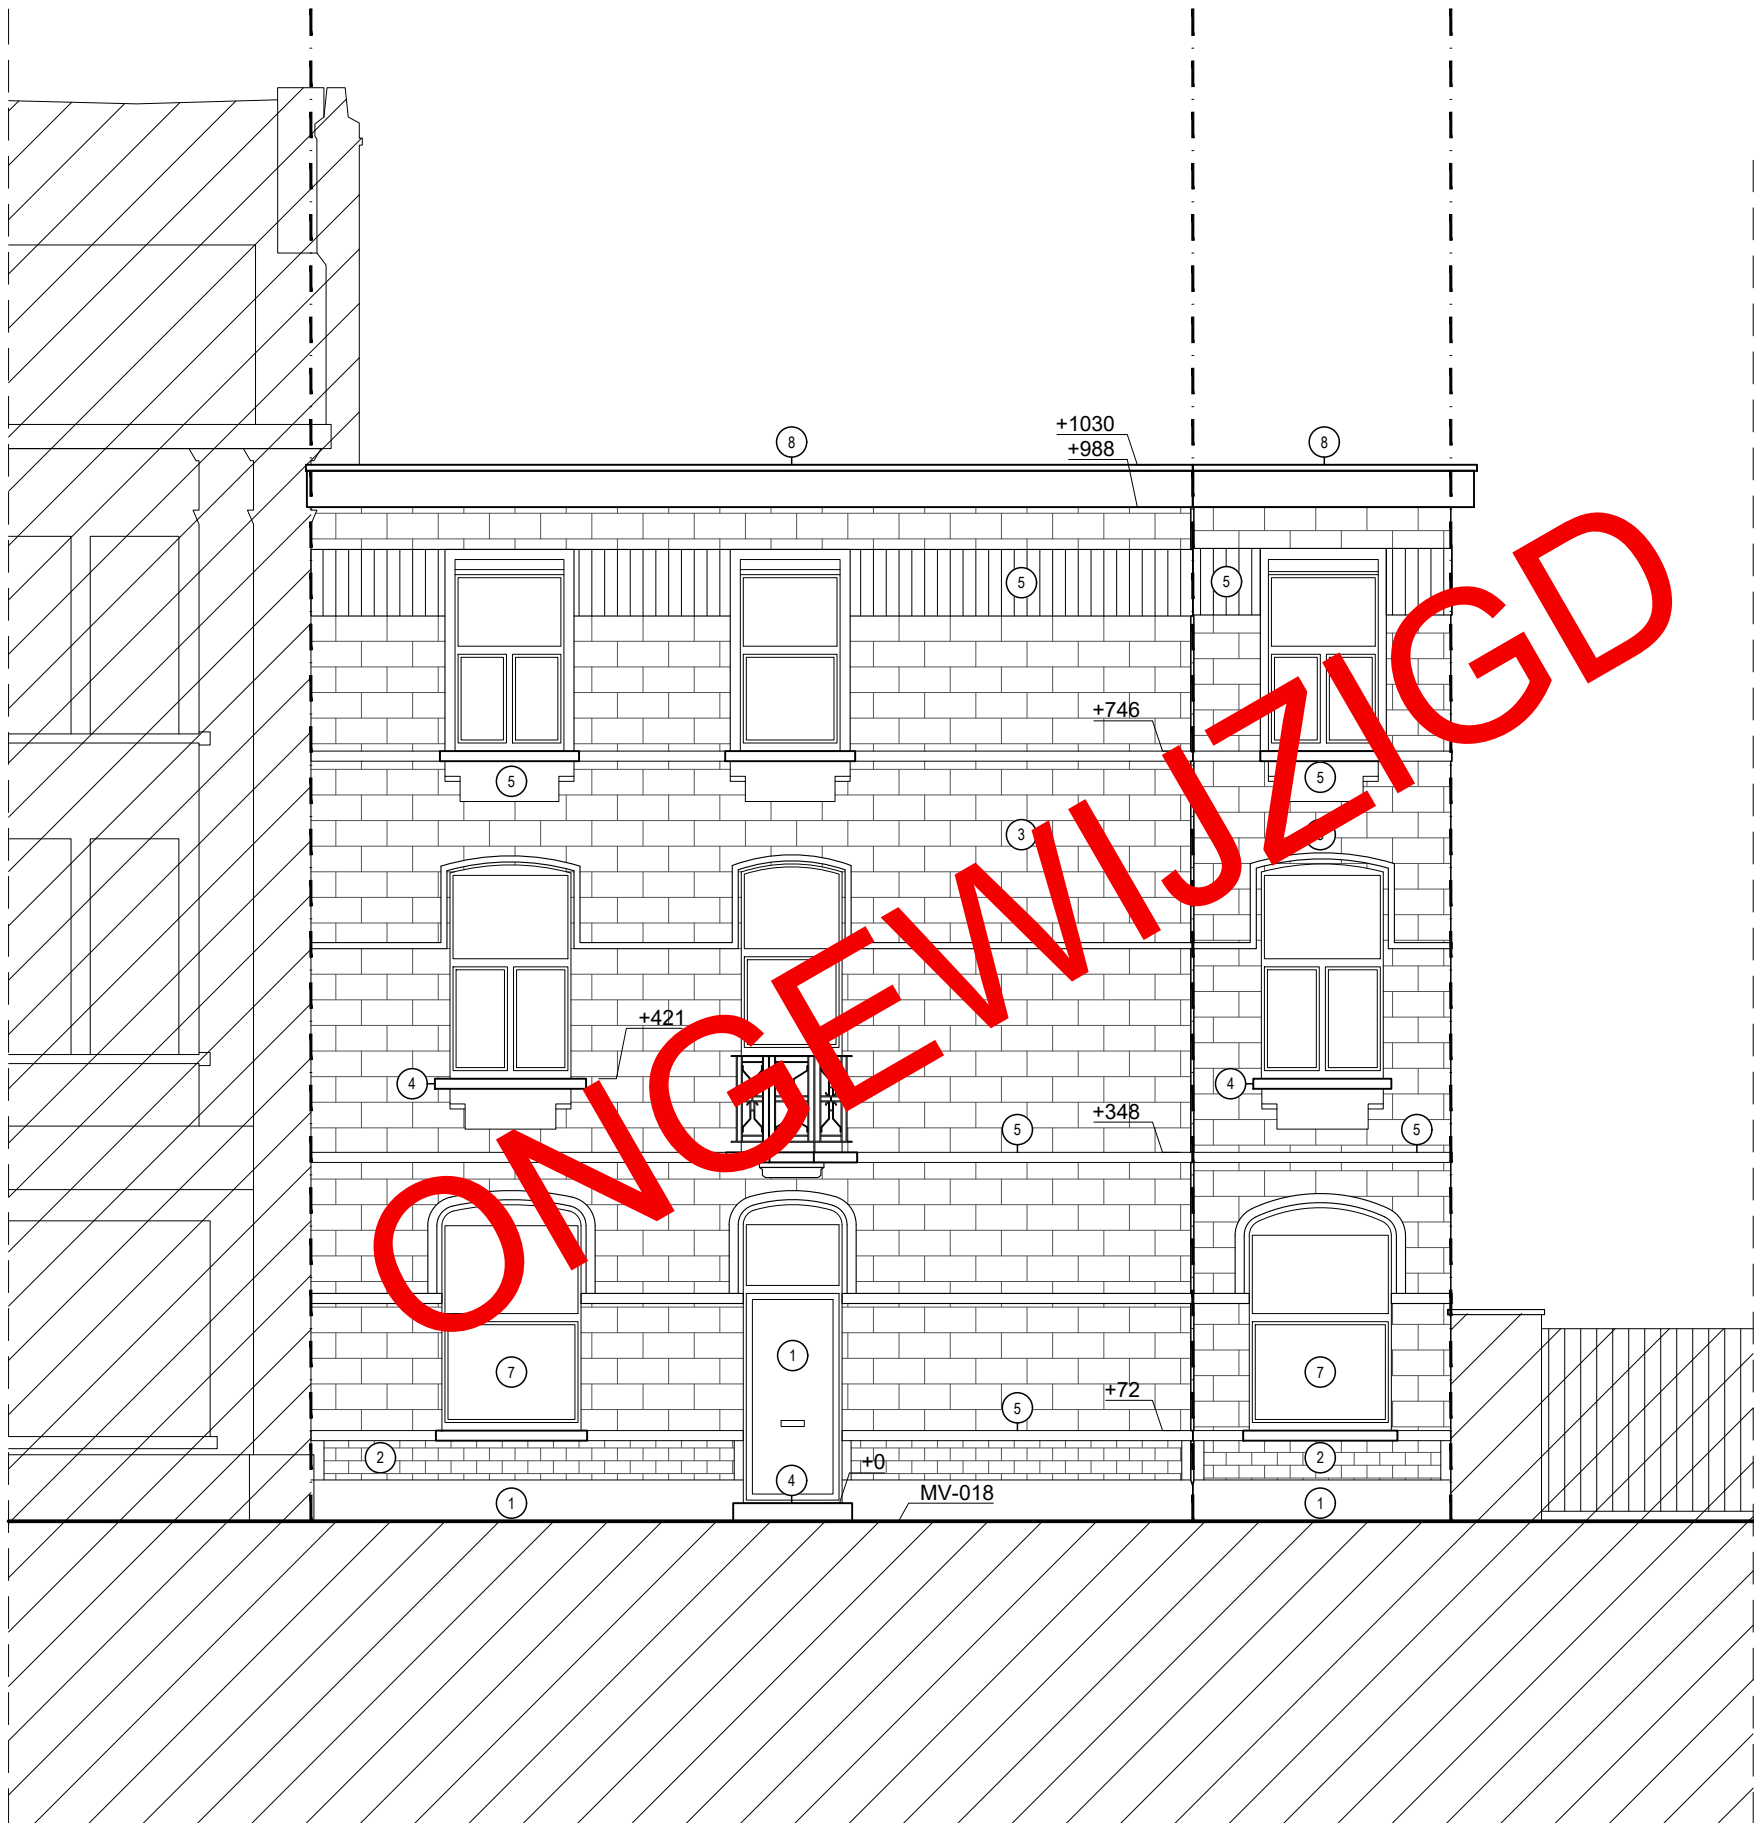

MATERIAALLIJST	
1.	facade plint, gecementeed, kleur bruin/grijs
2.	facade gekarteld, gecementeed, kleur bruin/grijs
3.	facade, bepleisterd met valse voeg, kleur wit
4.	arduin dorpel
5.	ornamentering, gecementeed, kleur bruin/grijs
6.	gietijzeren balustrade
7.	pvc buitenschrijnwerk, kleur bruin/grijs
8.	pvc bakgoot
9.	hellend dak, leien

ZIE BIJZONDERE
VOORWAARDE(N)

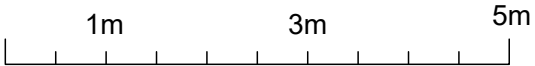

NIEUWE TOESTAND
VOORGEVEL ONGEWIJZIGD

dossier	wijzigen van het aantal kamers	bouwplaats	Rozemarijnstraat 62 9000 Gent 6de afd, sectie F, 0531S	opdrachtgever	dh. Maurice Luys & mevr. Regine Santy Ruitersdreef 11 8790 Waregem	oriëntatie	datum	schaal	architectenbureau	arch. Koen Heijse, ir. arch. Roel Cocquyt & arch. Wannes Philips Gustaaf Callierlaan 35 9000 Gent T 09 233 18 22 architecten@caan.be www.caan.be	CAAN ARCHITECTEN
2512 ROZEMARIJN		GENT		LUYS-SANTY			06.05.2025	1:75			