


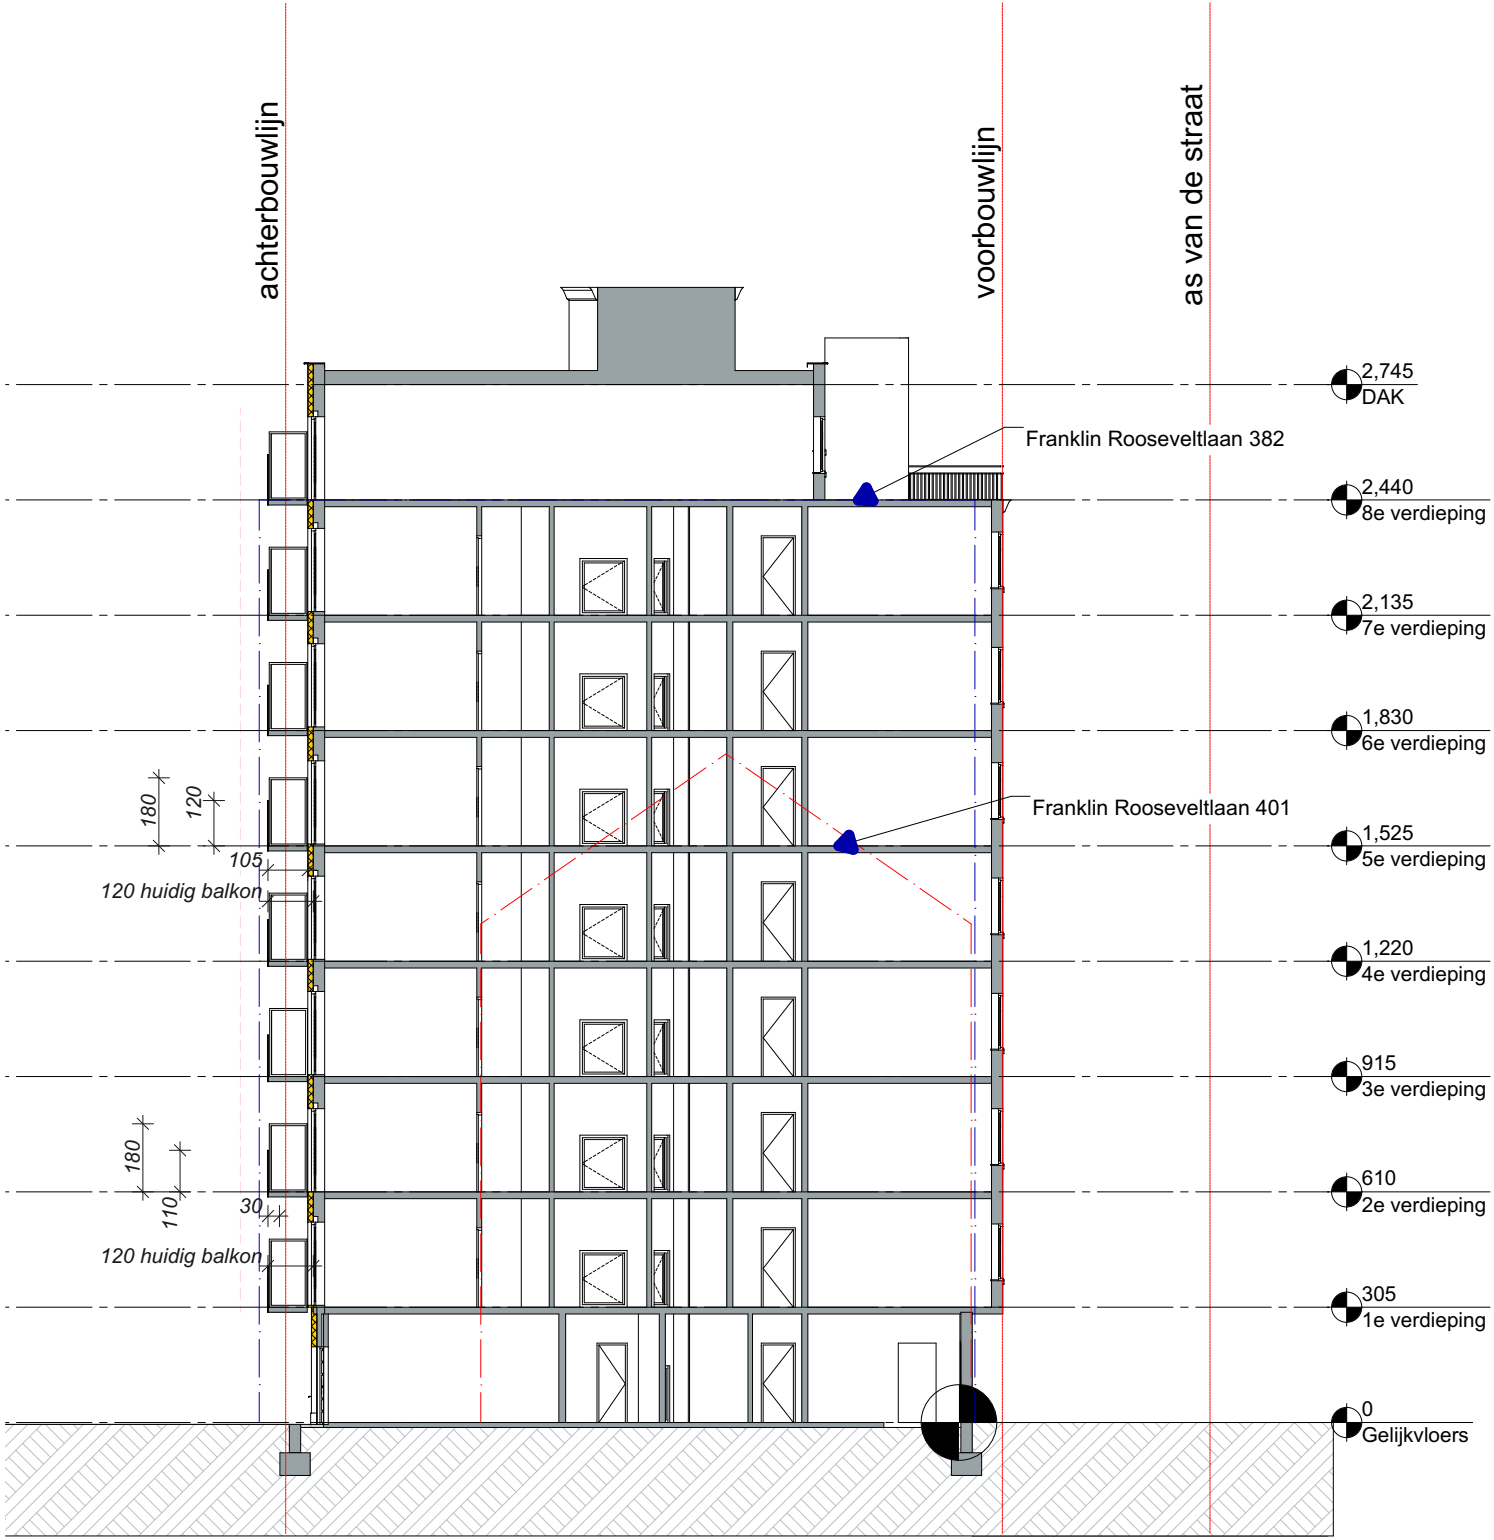

Maateenheid: Centimeter

Snede A-A NT

Schaal : 1:200

0 5 10 m

**ZIE BIJZONDERE
VOORWAARDE(N)**

EN.ARCHITECTUUR ARCHITECTUUR · ENGINEERING · EVENT · SASSEVAERTSTRAAT 46 · 9000 GENT · GSM 0479/020412 · INFO@ENARCHITECTUUR.BE	231116 VB VENDOMME		ACHTERGEVELRENOVATIE		RevID	WijzID	Wijz. naam	Datum
	BOUWHEER				01			27-3-2023
	VB VENDOMME							
	@ #Client E-mail I #####							
	m. #Client Phone Number							
DISCLAIMER	FACTURATIE	WERFADRES	Bouwaanvraag I Snede A-A NT		Layout ID	Revisie		
Deze plannen zijn bouwaanvraagplannen en mogen niet als uitvoeringsplannen gebruikt worden. Alle plannen zijn eigendom van BEN SCHEPENS architect. Deze mogen niet geheel of gedeeltelijk gereproduceerd worden zonder voorafgaande schriftelijke goedkeuring. Het niet naleven hiervan geeft recht op een schadevergoeding en zal gerechtelijk vervolgd worden.	Roosevelttlaan 383-400 9000 Gent	Roosevelttlaan 383-400 9000 Gent	Schaal 1:200 Datum 27-3-2023					
	BTW /	Kad. Nr. #####	Opgemaakt door BS	FORMAAT	A3	05	01	