


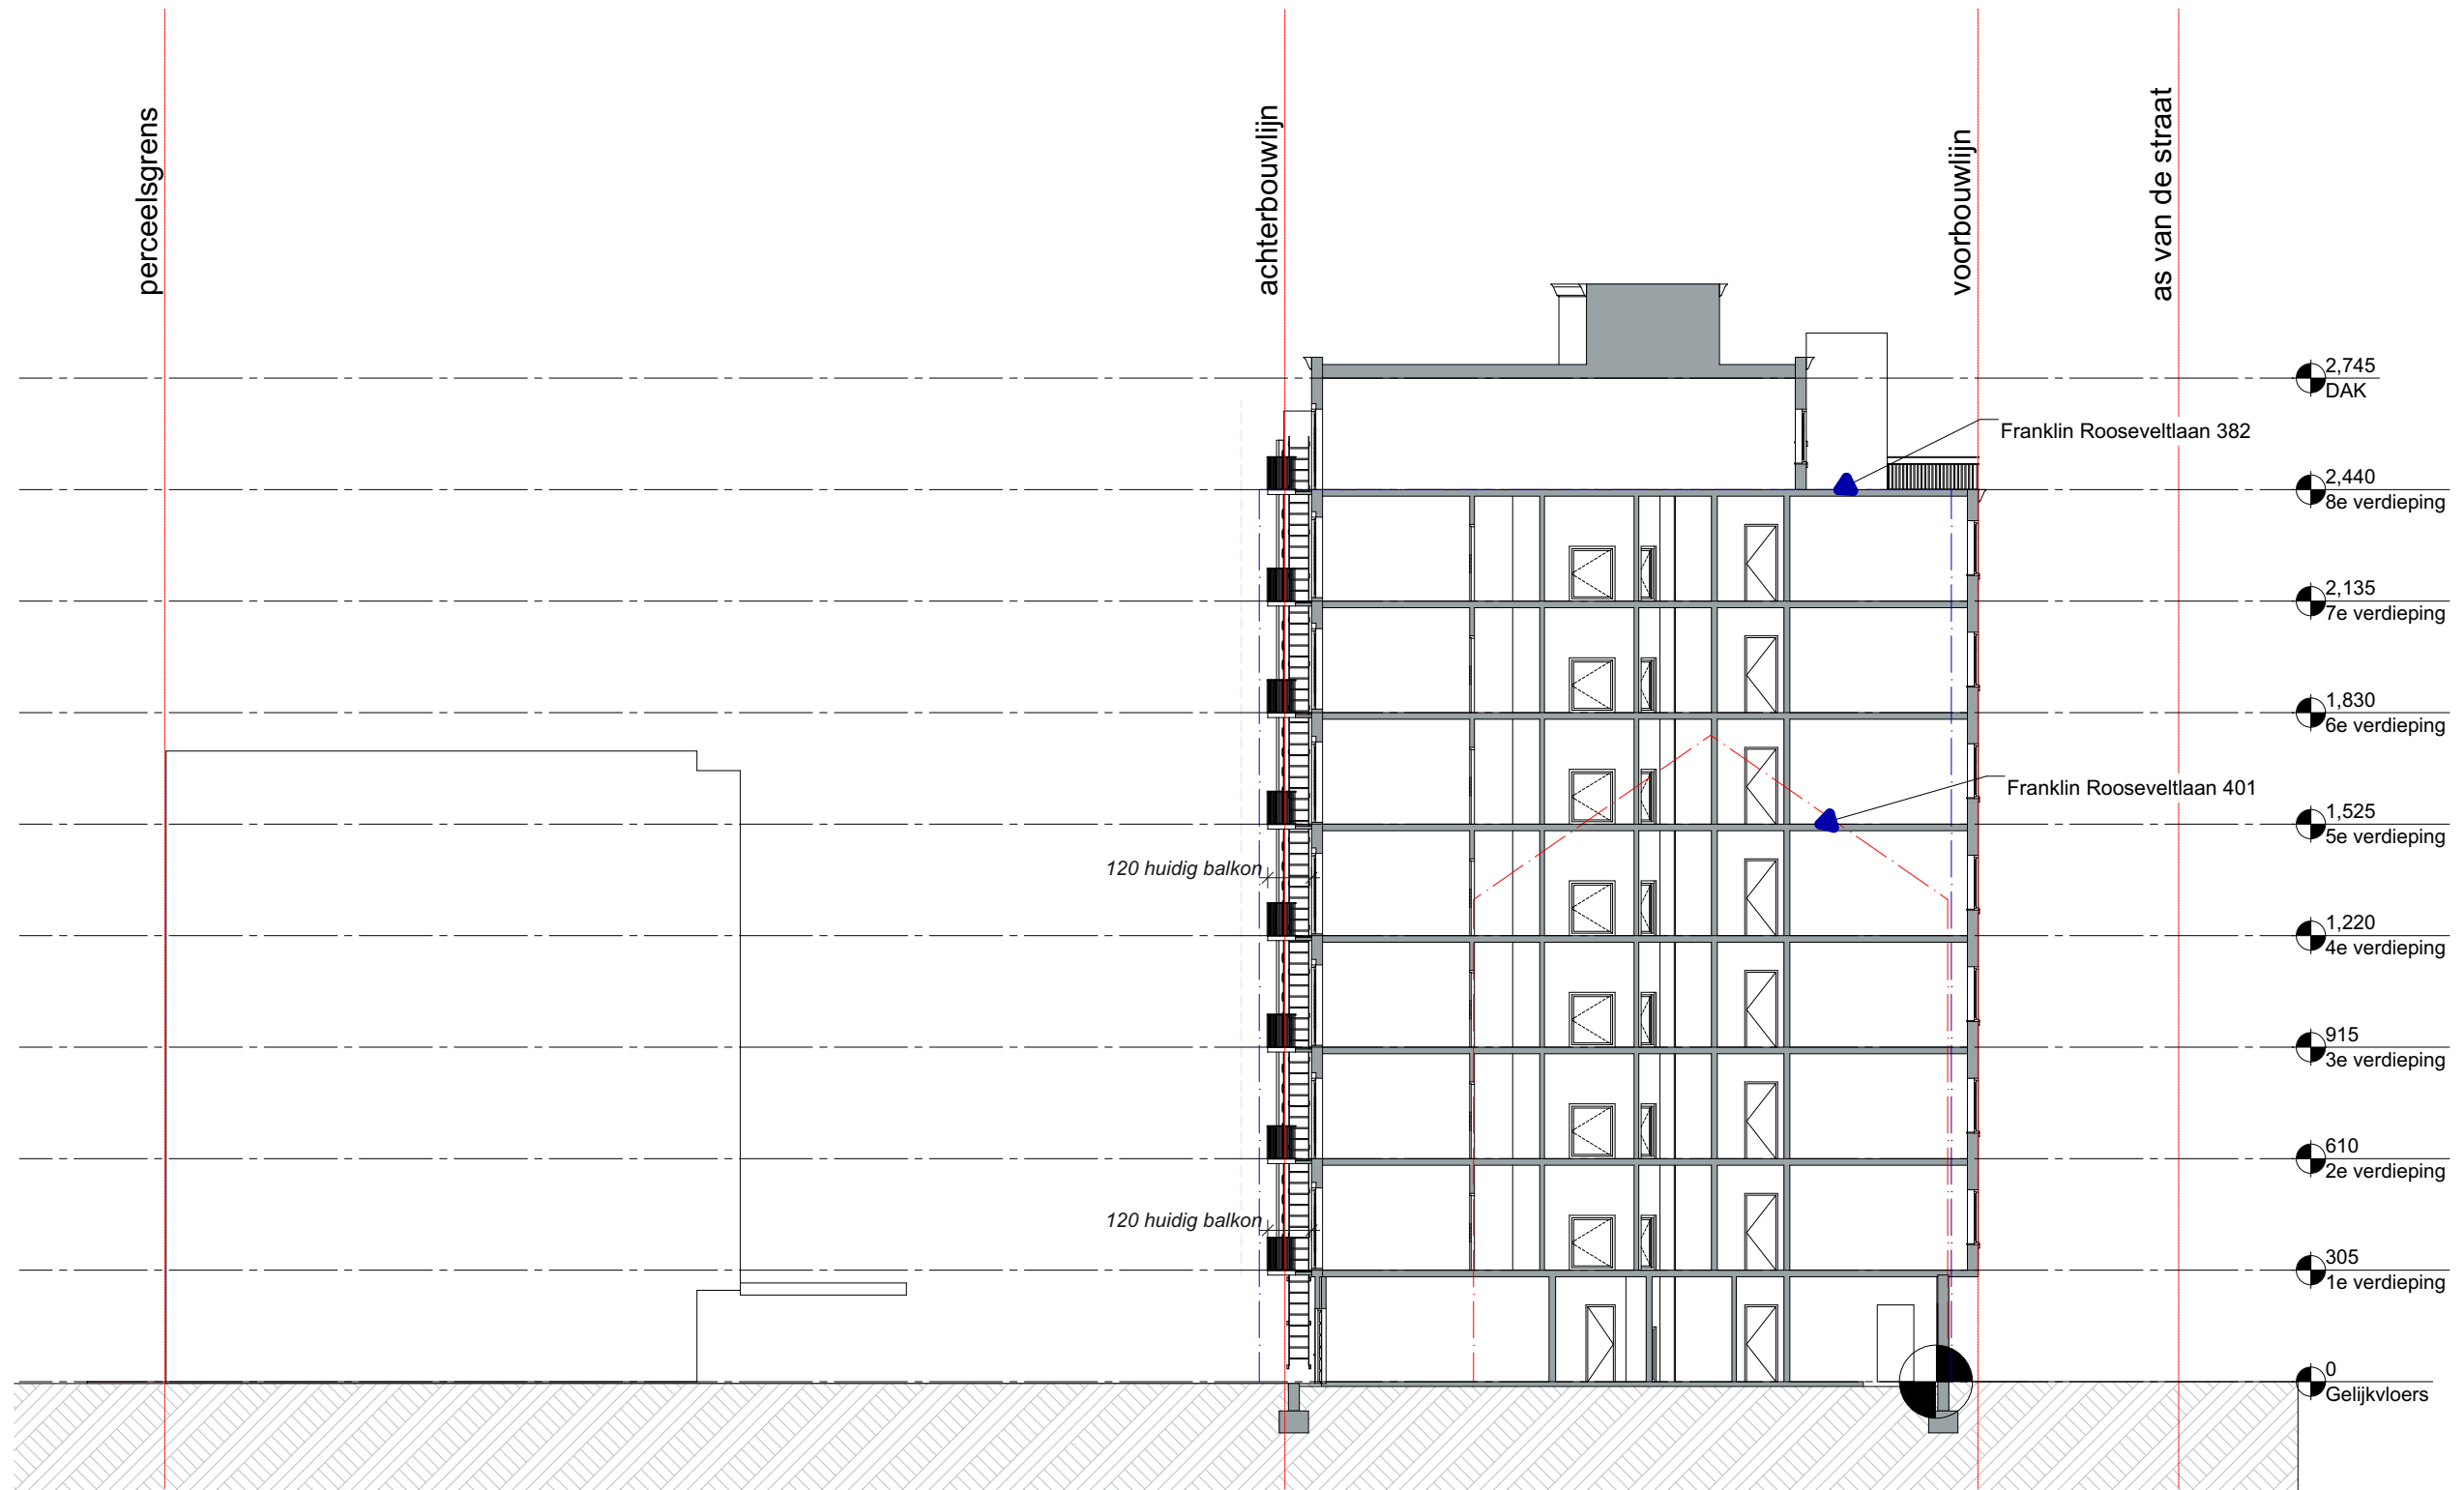

Maateenheid: Centimeter
Terreinprofiel BT
Schaal : 1:200
0 5 10 m

**ZIE BIJZONDERE
VOORWAARDE(N)**

 ARCHITECTUUR · ENGINEERING · EVENT · SASSEVAERTSTRAAT 46 · 9000 GENT · GSM 0479/020412 · INFO@ENARCHITECTUUR.BE	231116 VB VENDOMME		ACHTERGEVELRENOVATIE		RevID	WijzID	Wijz. naam	Datum
	BOUWHEER VB VENDOMME				01			27-3-2023
	@ #Client E-mail I ####							
	m. #Client Phone Number							
DISCLAIMER Deze plannen zijn bouwvoorwaarden en mogen niet als uitvoeringsplannen gebruikt worden. Alle plannen zijn eigendom van BEN SCHEPENS architect. Deze mogen niet geheel of gedeeltelijk gereproduceerd worden zonder voorafgaande schriftelijke goedkeuring. Het niet naleven hiervan geeft recht op een schadevergoeding en zal gerechtelijk vervolgd worden.	FACTURATIE	WERFADRES	Bouwaanvraag I Terreinprofiel BT					
	Roosvelttlaan 383-400	Roosvelttlaan 383-400	Schaal 1:200					
	9000 Gent	9000 Gent	Datum 27-3-2023					
	BTW /	Kad. Nr. ####	Opgemaakt door BS	FORMAAT A4	Layout ID 02	Revisie 01		