


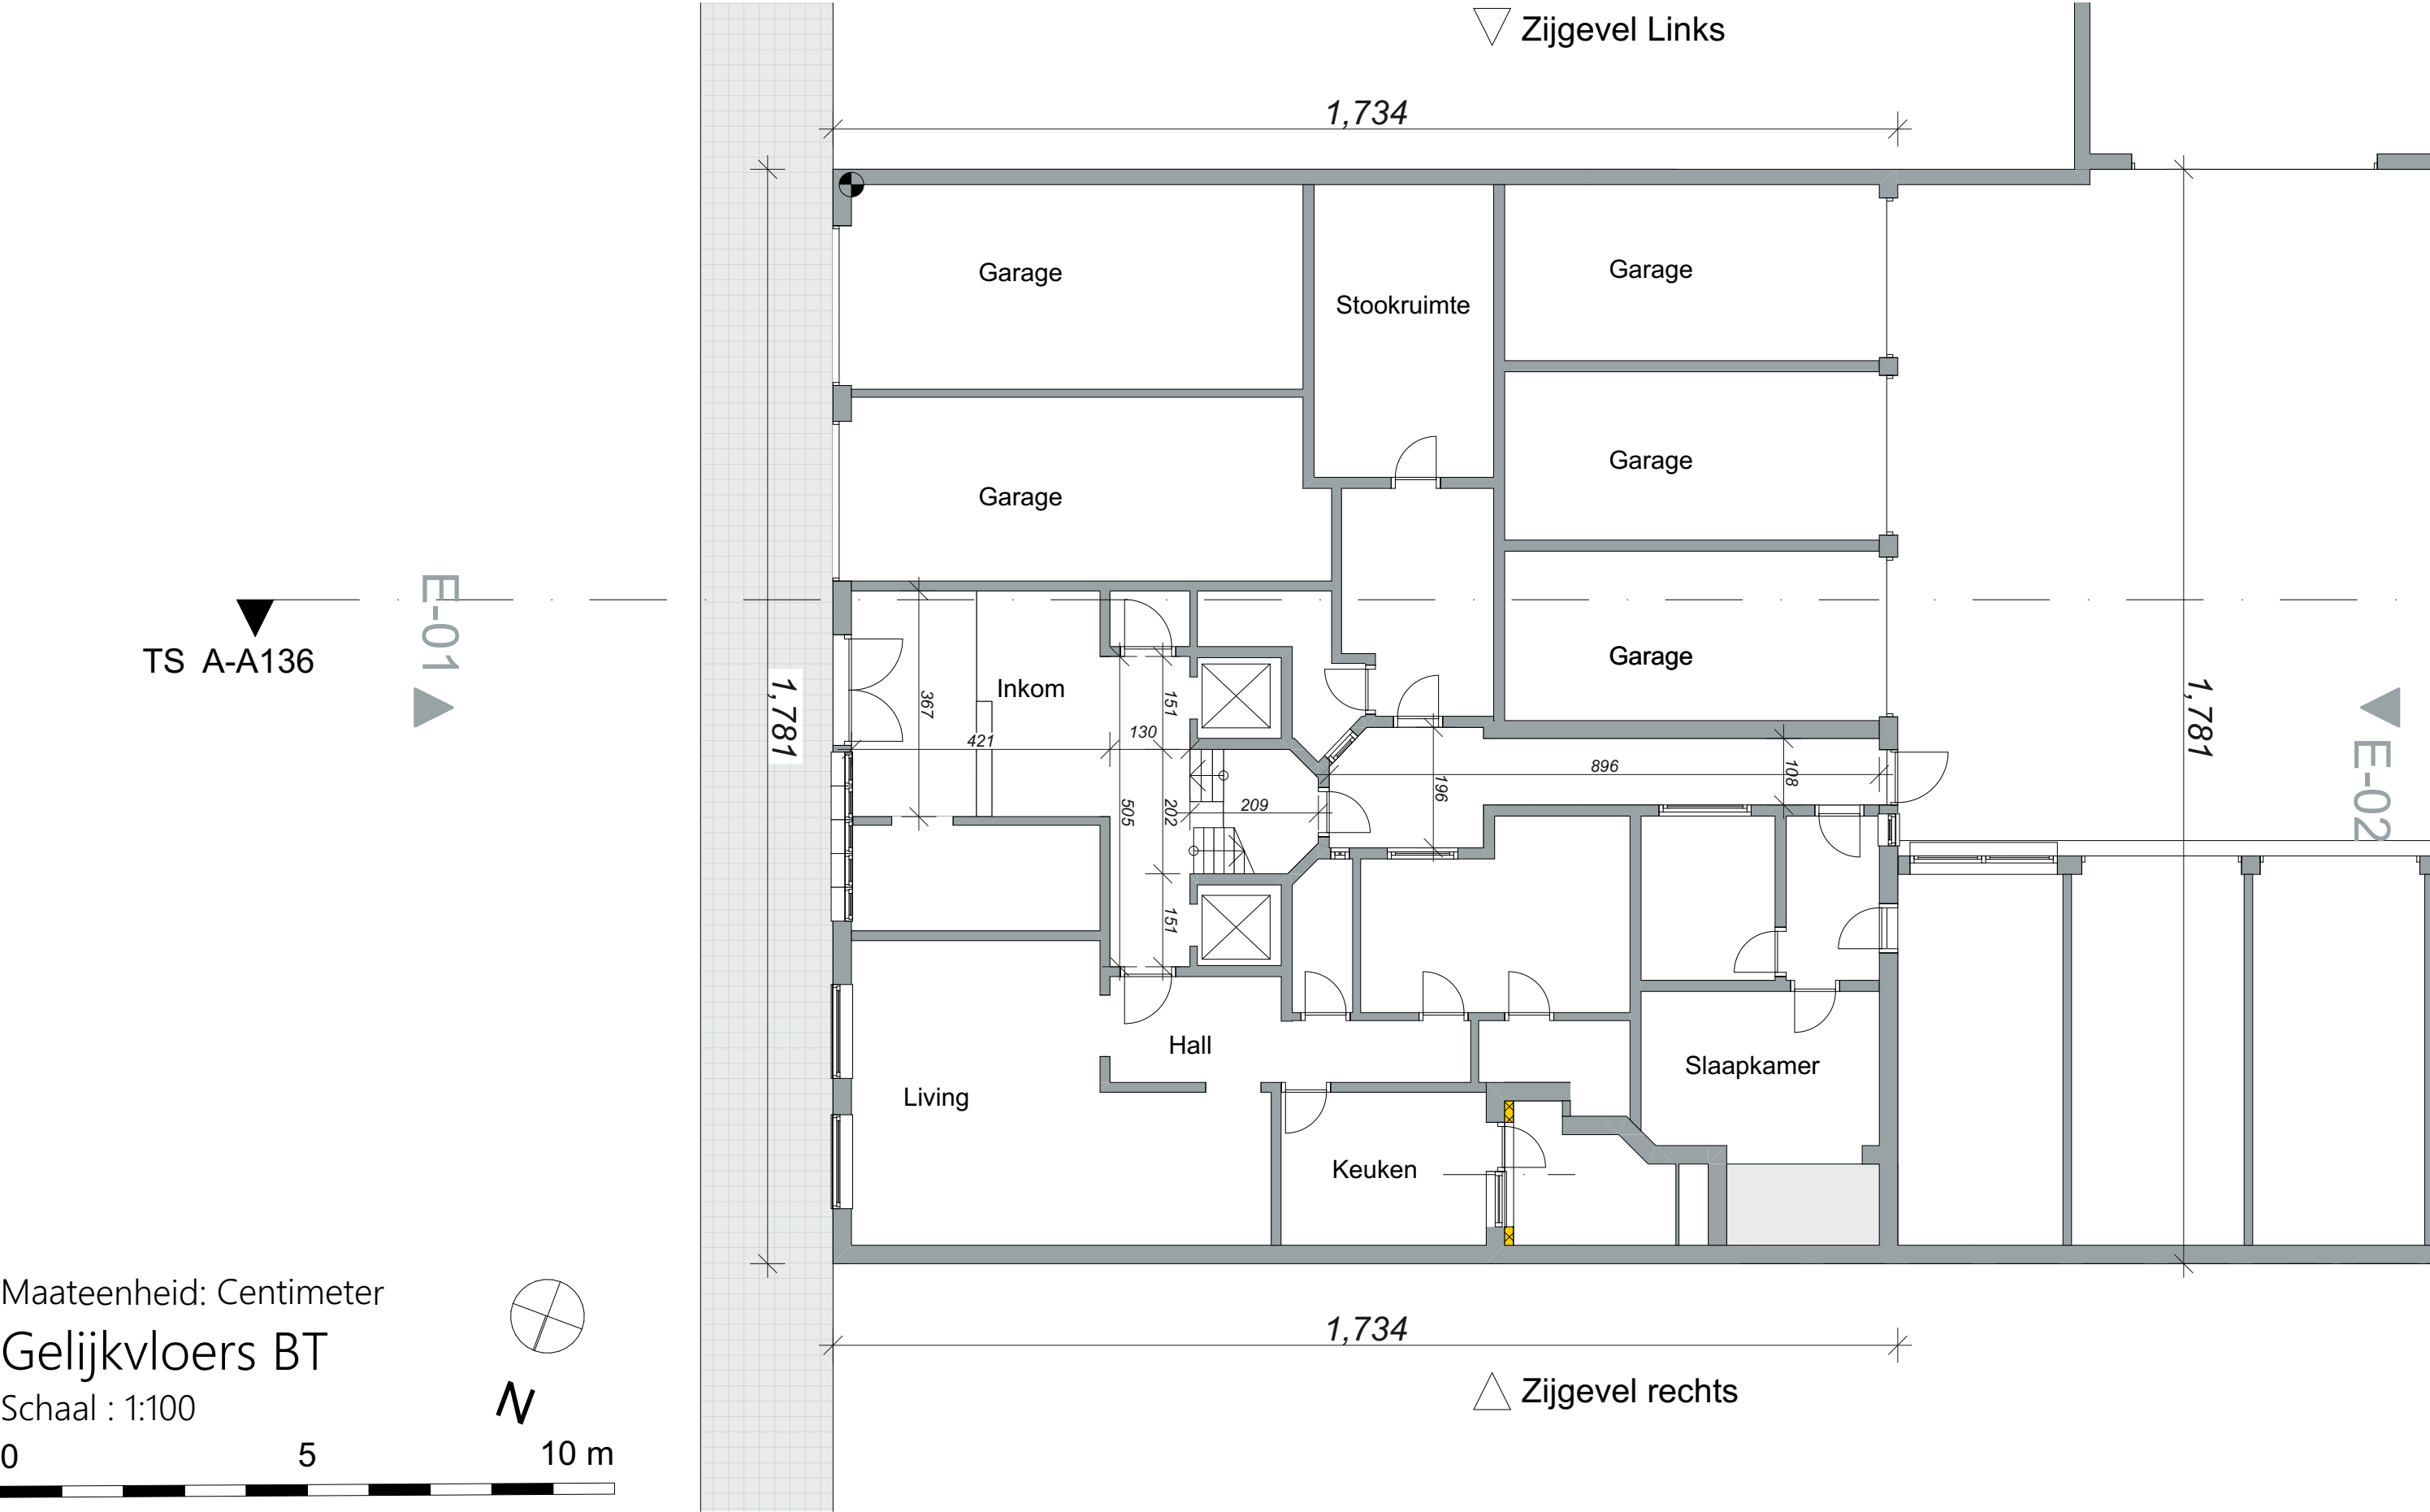

Maateenheid: Centimeter
Gelijkvloers BT
Schaal : 1:100
0 5 10 m

EN.ARCHITECTUUR ARCHITECTUUR · ENGINEERING · EVENT · SASSEVAERTSTRAAT 46 · 9000 GENT · GSM 0479/020412 · INFO@ENARCHITECTUUR.BE	231116 VB VENDOMME		ACHTERGEVELRENOVATIE		RevID	WijzID	Wijz. naam	Datum
	BOUWHEER VB VENDOMME							
	@ #Client E-mail ##### m. #Client Phone Number							
	DISCLAIMER		I Gelijkvloers BT					
	Deze plannen zijn bouwvoorplanen en mogen niet als uitvoeringsplanen gebruikt worden Alle plannen zijn eigendom van BEN SCHEPENS architect. Deze mogen niet geheel of gedeeltelijk gereproduceerd worden zonder voorafgaande schriftelijke goedkeuring. Het niet naleven hiervan geeft recht op een schadevergoeding en zal gerechtelijk vervolgd worden.							
	FACTURATIE	WERFADRES	Schaal 1:100 Datum		Layout ID 03	Revisie		
	Rooseveltplaan 383-400 9000 Gent	Rooseveltplaan 383-400 9000 Gent						
	BTW /	Kad. Nr #####	Opgemaakt door BS	FORMAAT A4				