


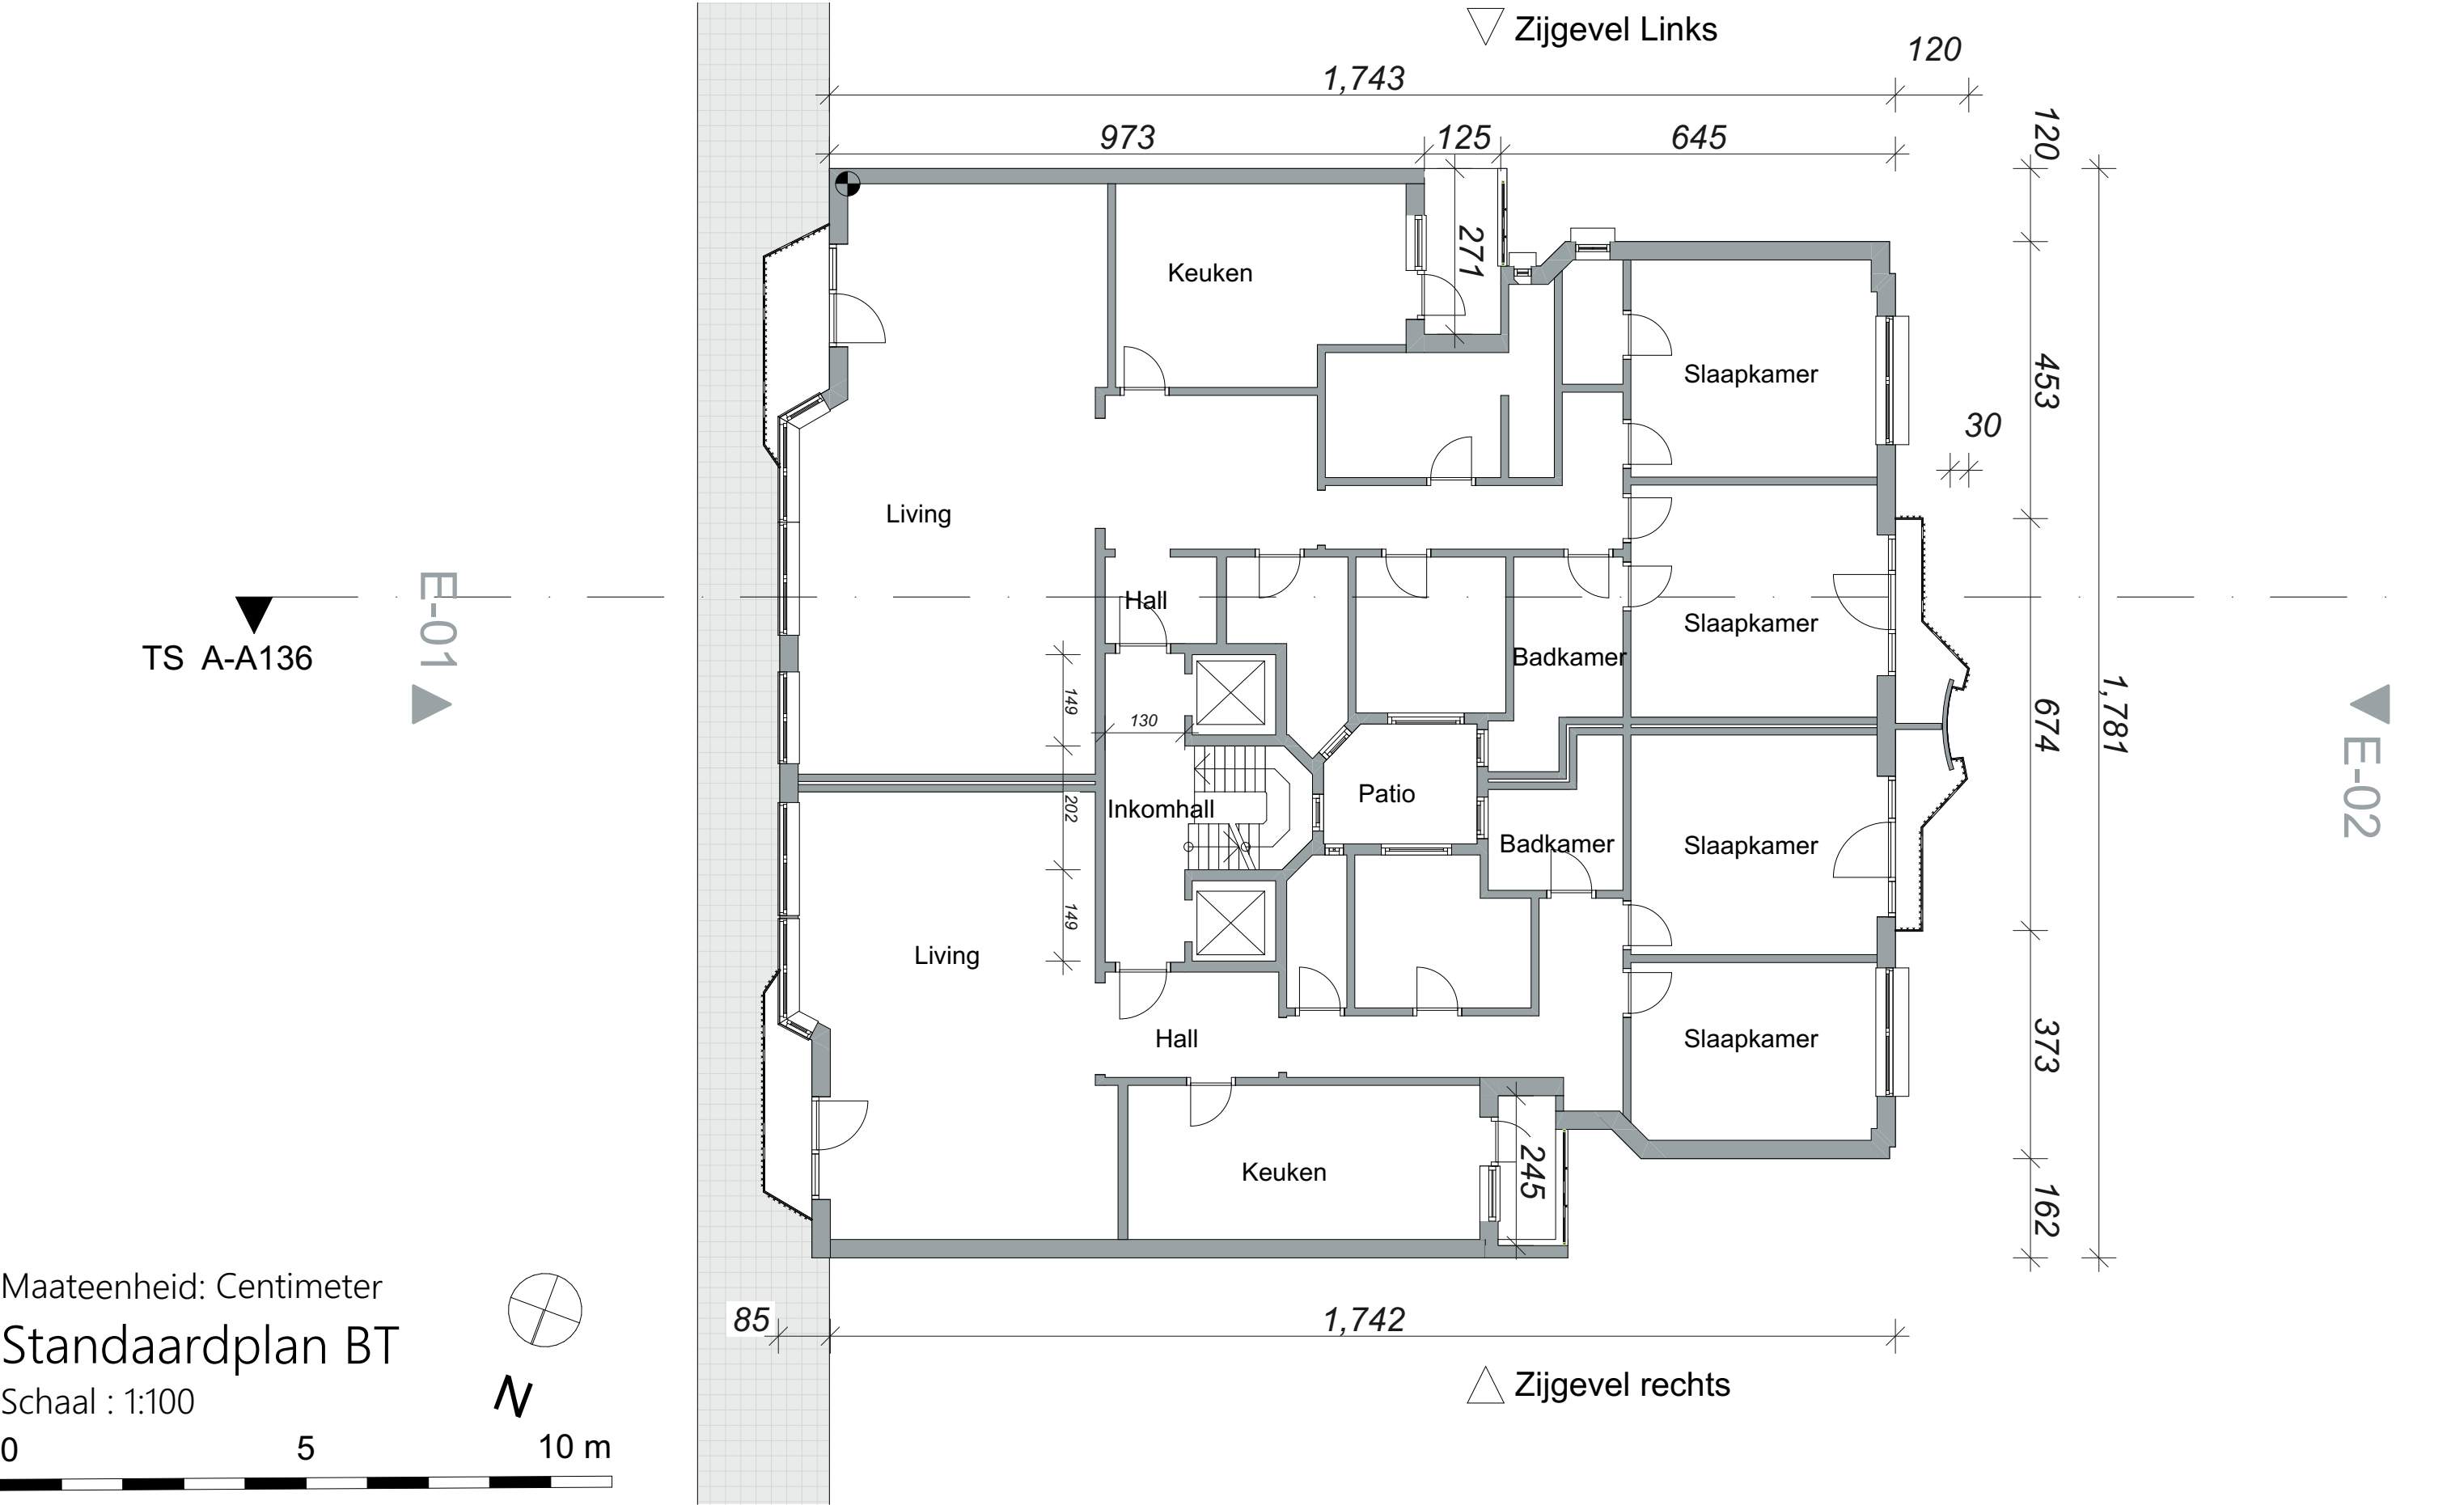

EN.Architectuur ARCHITECTUUR · ENGINEERING · EVENT · SASSEVAERTSTRAAT 46 · 9000 GENT · GSM 0479/020412 · INFO@ENARCHITECTUUR.BE	231116 VB VENDOMME			ACHTERGEVELRENOVATIE		RevID	WijzID	Wijz. naam	Datum
	BOUWHEER								
	VB VENDOMME								
	@ #Client E-mail ####								
	m. #Client Phone Number								
DISCLAIMER Deze plannen zijn bouw-aanvraagplannen en mogen niet als uitvoeringsplannen gebruikt worden. Alle plannen zijn eigendom van BEN SCHEPENS architect. Deze mogen niet geheel of gedeeltelijk gereproduceerd worden zonder voorafgaande schriftelijke goedkeuring. Het niet naleven hiervan geeft recht op een schadevergoeding en zal gerechtelijk vervolgd worden.	FACTURATIE		WERFADRES		I Standaardplan BT	Layout ID	Revisie		
	Roosvelvellaan 383-400		Roosvelvellaan 383-400		Schaal 1:100				
	9000 Gent		9000 Gent		Datum				
	BTW /		Kad. Nr. ####		Opgemaakt door 85				
					FORMAAT			A4	