


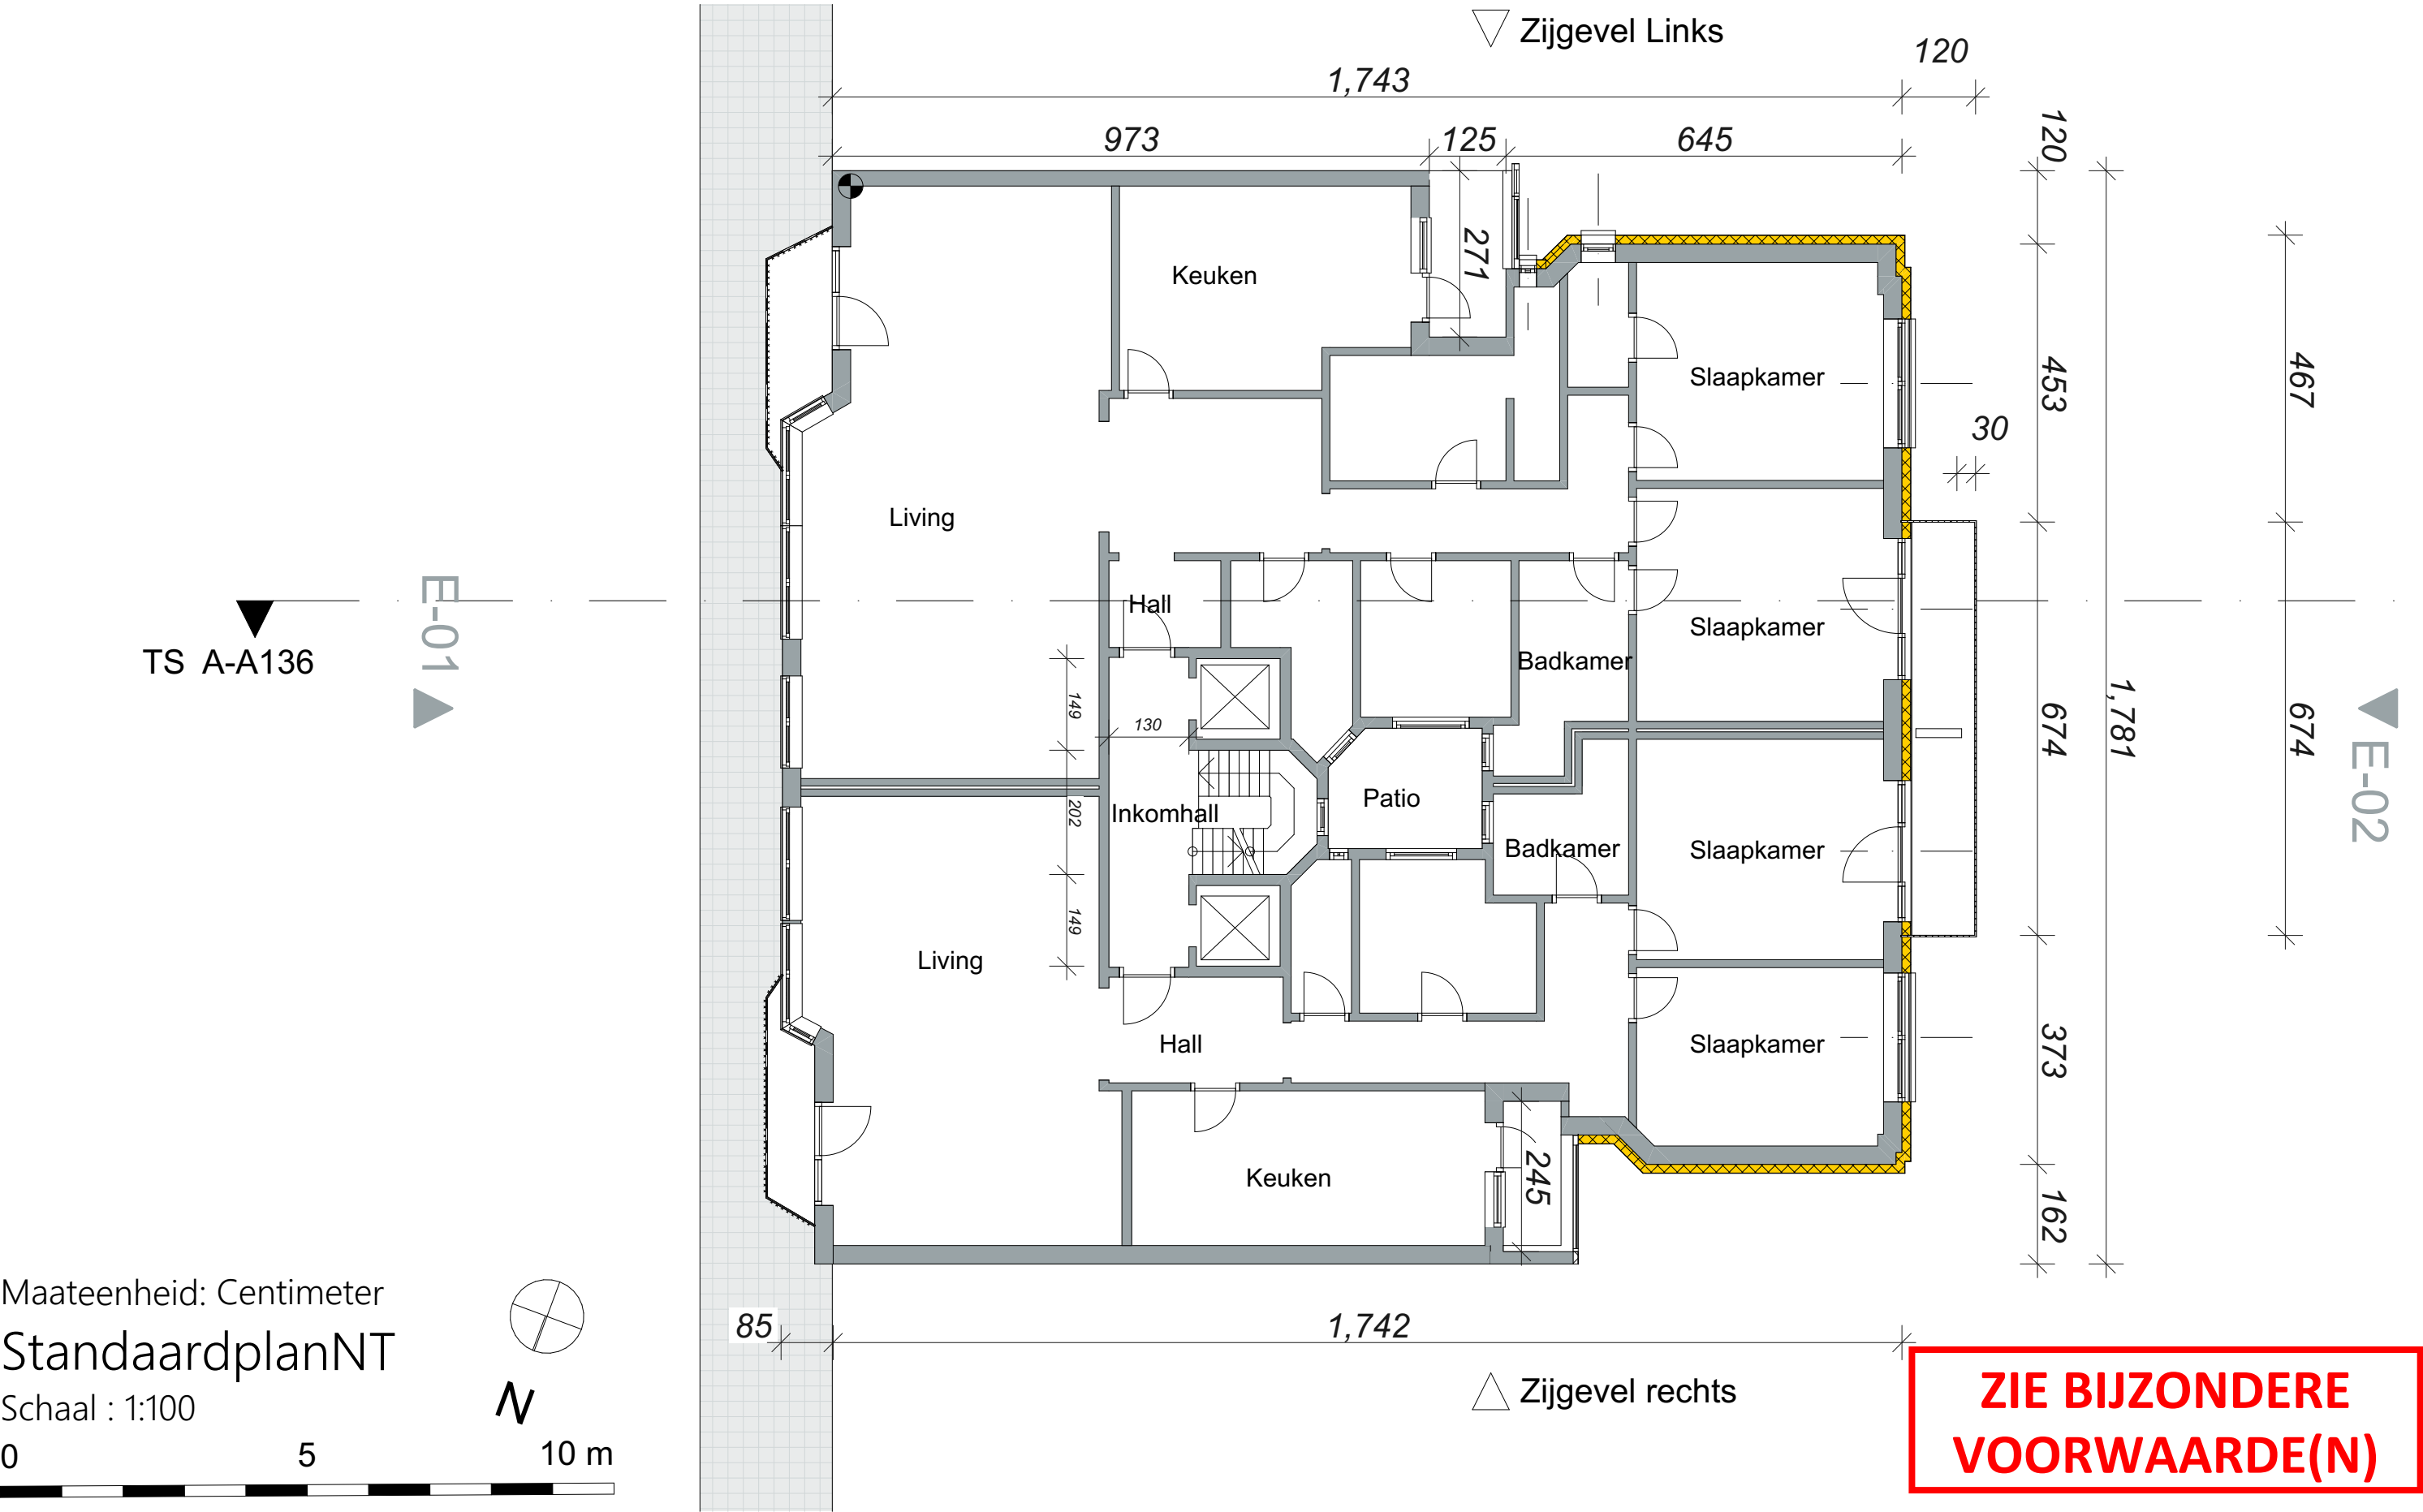

 ARCHITECTUUR - ENGINEERING - EVENT - SASSEVAERTSTRAAT 46 - 9000 GENT - GSM 0479/020412 - INFO@ENARCHITECTUUR.BE	231116 VB VENDOMME			ACHTERGEVELRENOVATIE		RevID	WijzID	Wijz. naam	Datum
	BOUWHEER VB VENDOMME								
	@ #Client E-mail I #####								
	m. #Client Phone Number								
DISCLAIMER Deze plannen zijn bouwvoorplanen en mogen niet als uitvoeringsplannen gebruikt worden. Alle plannen zijn eigendom van BEN SCHEPENS architect. Deze mogen niet geheel of gedeeltelijk gereproduceerd worden zonder voorafgaande schriftelijke goedkeuring. Het niet naleven hiervan geeft recht op een schadevergoeding en zal gerechtelijk vervolgd worden.	FACTURATIE		WERFADRES	I StandaardplanNT					
	Roosvelttlaan 383-400		Roosvelttlaan 383-400	Schaal 1:100					
	9000 Gent		9000 Gent	Datum					
	BTW /		Kad. Nr. #####	Opgeemaakt door 85					
				FORMAAT	A4	Layout ID	Revisie		
						04			