


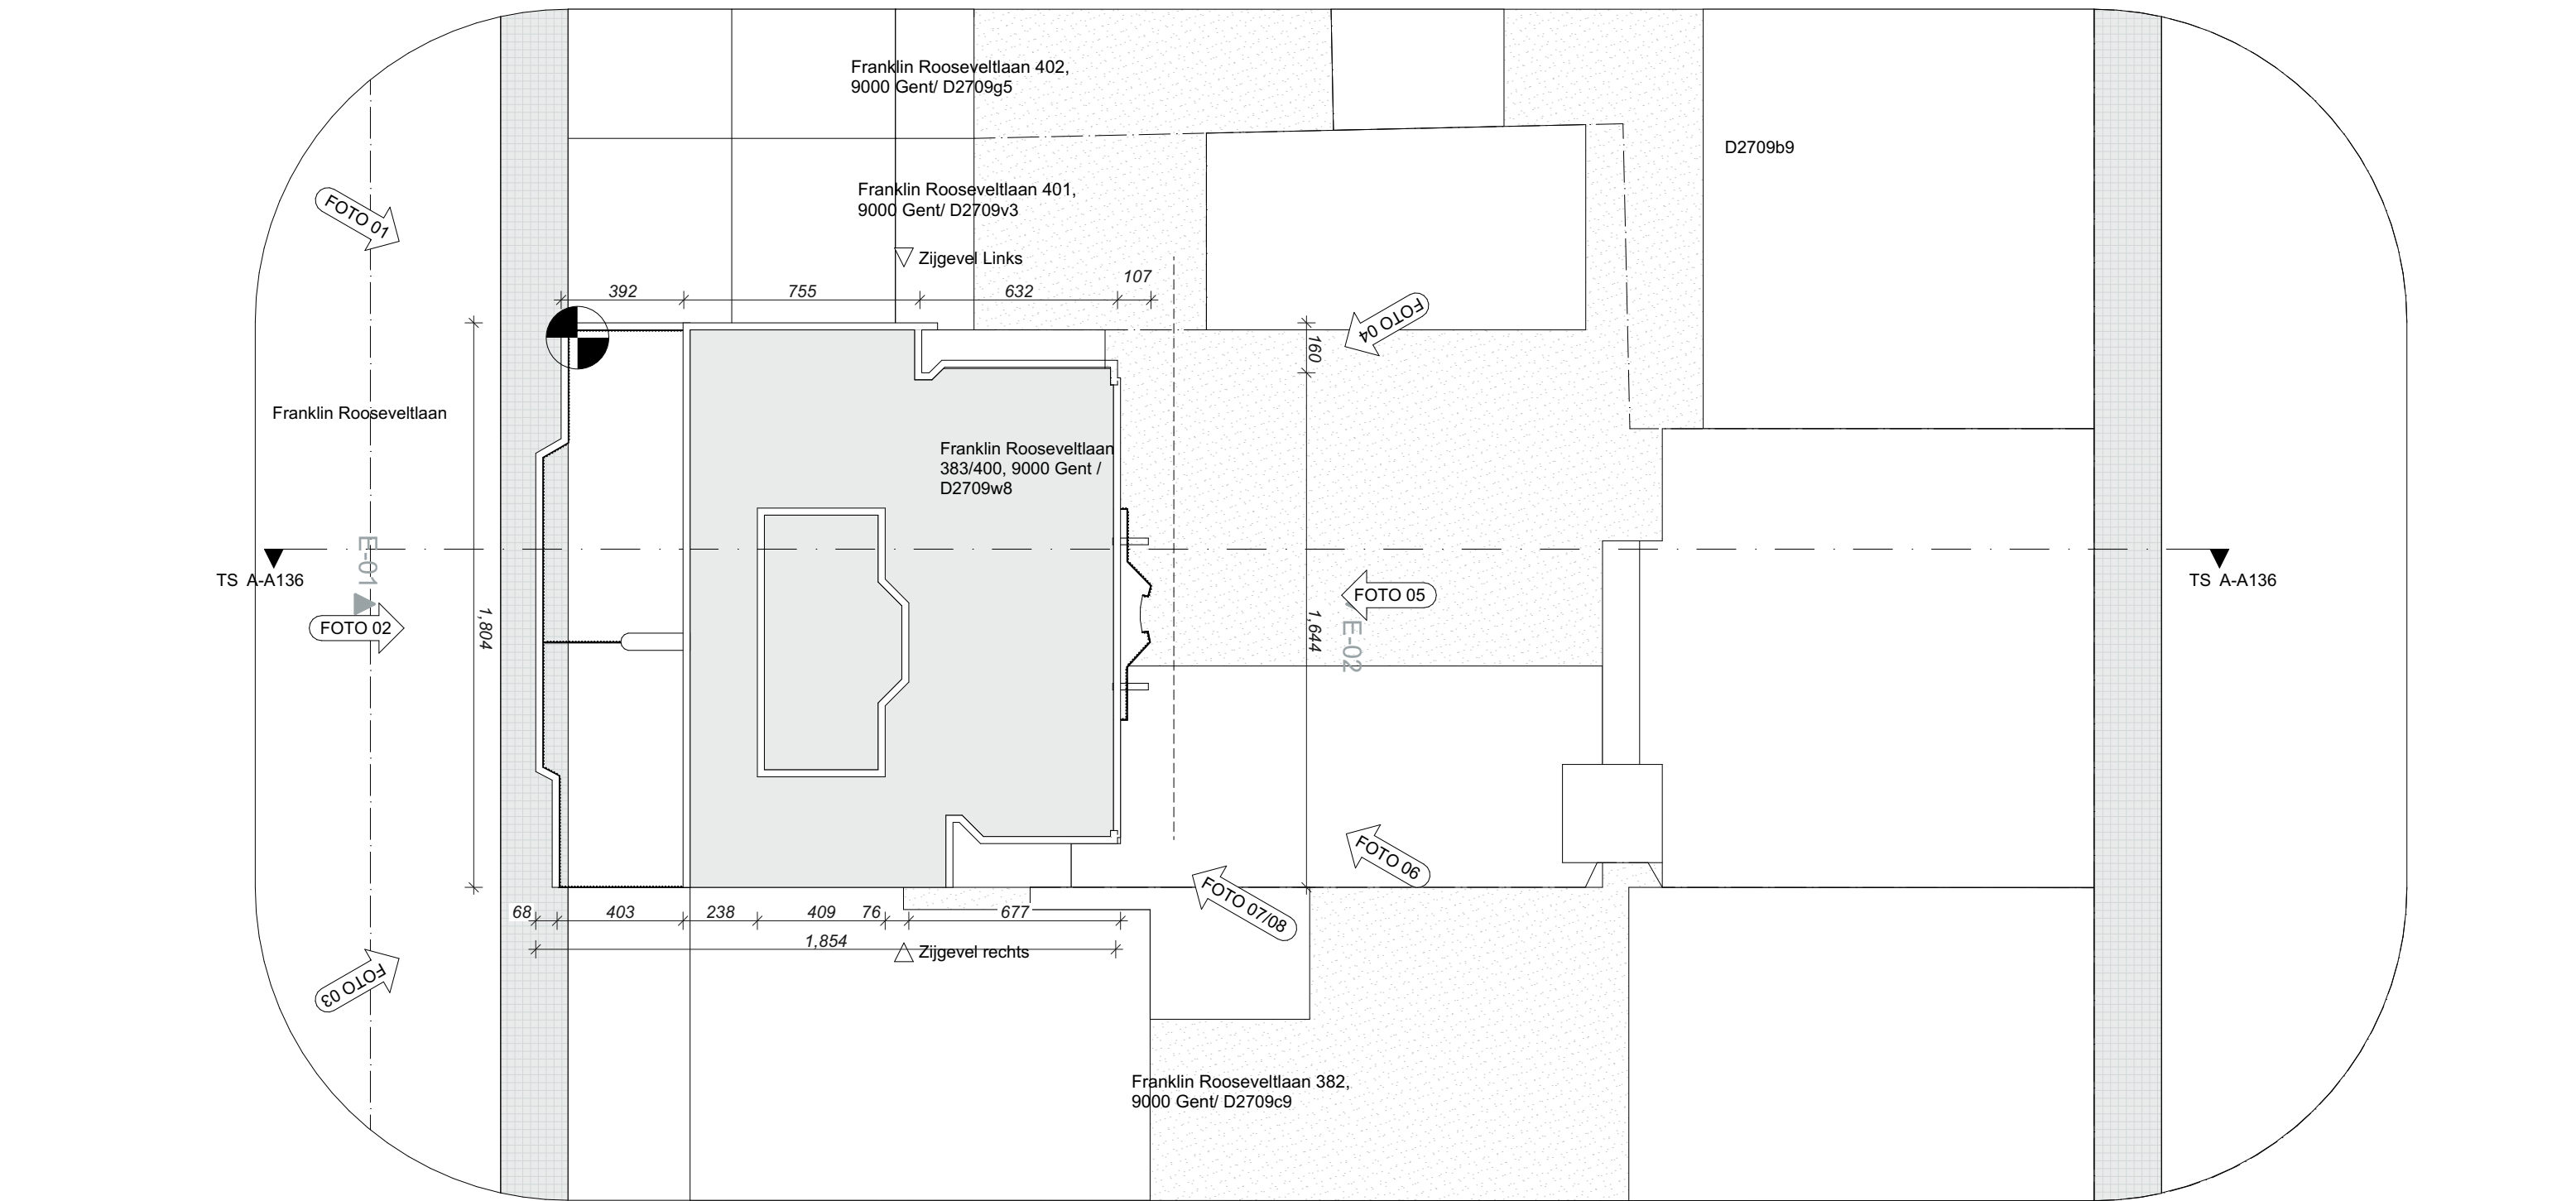

Maateenheid: Centimeter

Inplantingsplan BT

Schaal : 1:200

0 5 10 m

 ARCHITECTUUR · ENGINEERING · EVENT · SASSEVAERTSTRAAT 46 · 9000 GENT · GSM 0479/020412 · INFO@ENARCHITECTUUR.BE	231116 VB VENDOMME		ACHTERGEVELRENOVATIE		RevID	WijzID	Wijz. naam	Datum
	BOUWHEER VB VENDOMME				01			27-3-2023
	@ #Client E-mail I #####							
	m. #Client Phone Number							
DISCLAIMER Deze plannen zijn bouwaanvraagplannen en mogen niet als uitvoeringsplannen gebruikt worden. Alle plannen zijn eigendom van BEN SCHEPENS architect. Deze mogen niet geheel of gedeeltelijk gereproduceerd worden zonder voorafgaande schriftelijke goedkeuring. Het niet naleven hiervan geeft recht op een schadevergoeding en zal gerechtelijk vervolgd worden.	FACTURATIE		WERFADRES		Bouwaanvraag I Inplantingsplan BT			
	Roosveltlaan 383-400		Roosveltlaan 383-400		Schaal 1:200			
	9000 Gent		9000 Gent		Datum 27-3-2023			
	BTW /		Kad. Nr. #####		Opgemaakt door BS	FORMAAT A4	Layout ID 01	Revisie 01