


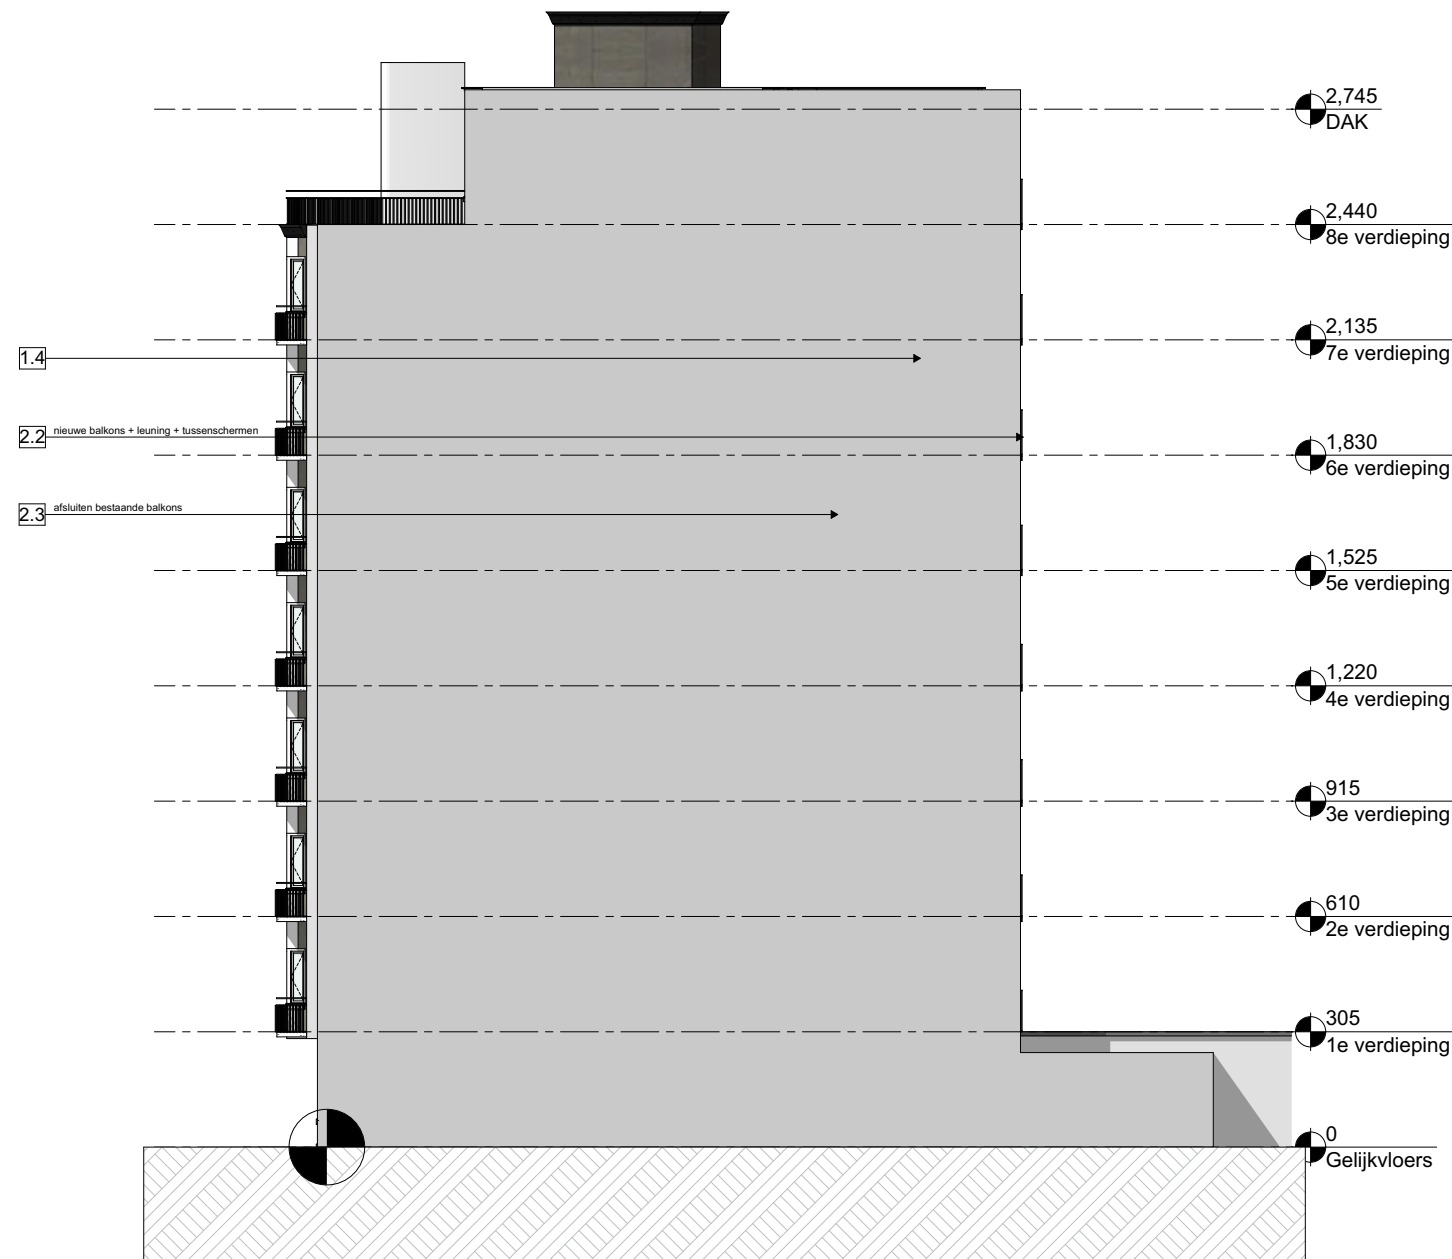

Maateenheid: Centimeter

Zijgevel rechts NT

Schaal : 1:200
0 1 2 3 5 m

ZIE BIJZONDERE
VOORWAARDE(N)

EN.Architectuur ARCHITECTUUR · ENGINEERING · EVENT · SASSEVAERTSTRAAT 46 · 9000 GENT · GSM 0479/020412 · INFO@ENARCHITECTUUR.BE	231116 VB VENDOMME		ACHTERGEVELRENOVATIE		RevID	WijzID	Wijz. naam	Datum
	BOUWHEER VB VENDOMME							
	@ #Client E-mail #####							
	m. #Client Phone Number							
DISCLAIMER Deze plannen zijn bouwvoorplanen en mogen niet als uitvoeringsplanen gebruikt worden Alle plannen zijn eigendom van BEN SCHEPENS architect. Deze mogen niet geheel of gedeeltelijk gereproduceerd worden zonder voorafgaande schriftelijke goedkeuring. Het niet naleven hiervan geeft recht op een schadevergoeding en zal gerechtelijk vervolgd worden.	FACTURATIE	WERFADRES	I Zijgevel rechts NT		Layout ID 09	Revisie		
	Roosevelttlaan 383-400 9000 Gent	Roosevelttlaan 383-400 9000 Gent	Schaal 1:200 Datum					
	BTW /	Kad. Nr #####	Opgemaakt door	FORMAAT				