


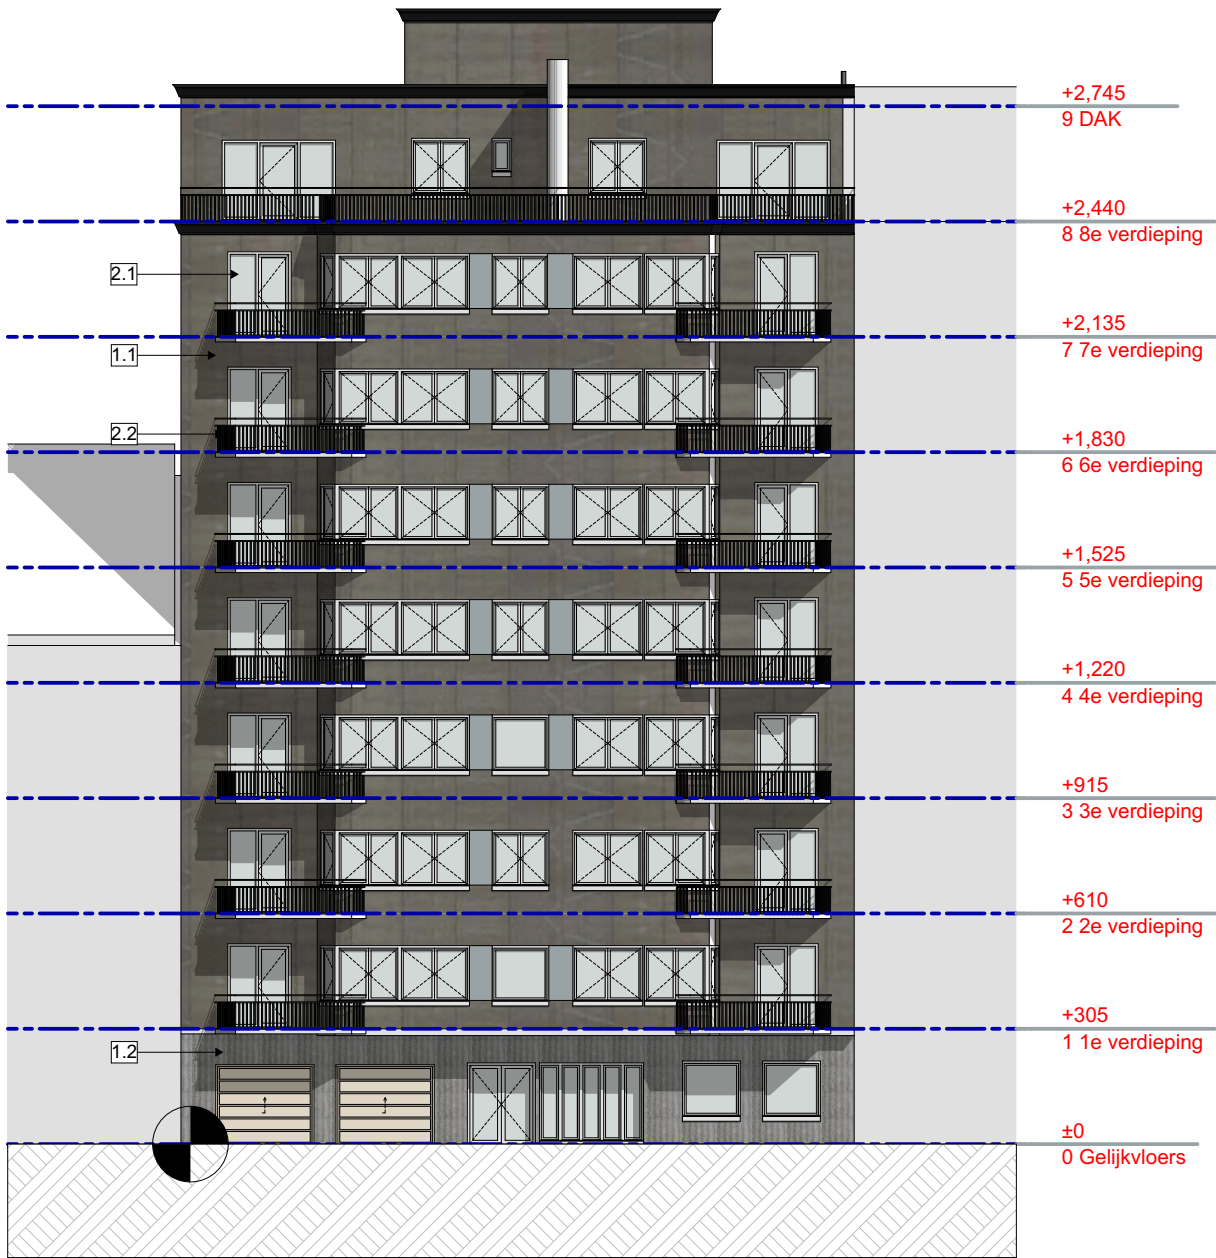

Maateenheid: Centimeter

Voorgevel BT(ongewijzigd)

Schaal : 1:200

0 5 10 m

EN.Architectuur ARCHITECTUUR · ENGINEERING · EVENT · SASSEVAERTSTRAAT 46 · 9000 GENT · GSM 0479/020412 · INFO@ENARCHITECTUUR.BE	231116 VB VENDOMME		ACHTERGEVELRENOVATIE		RevID		WijzID	Wijz. naam	Datum
	BOUWHEER		VB VENDOMME		01				27-3-2023
	@ #Client E-mail I #####								
	m. #Client Phone Number								
DISCLAIMER	FACTURATIE	WERFADRES	Bouwaanvraag I Voorgevel BT(ongewijzigd)		Layout ID	Revisie			
Deze plannen zijn bouwaanvraagplannen en mogen niet als uitvoeringsplannen gebruikt worden Alle plannen zijn eigendom van BEN SCHEPENS architect. Deze mogen niet geheel of gedeeltelijk gereproduceerd worden zonder voorafgaande schriftelijke goedkeuring. Het niet naleven hiervan geeft recht op een schadevergoeding en zal gerechtelijk vervolgd worden.	Roosvelvellaan 383-400 9000 Gent	Roosvelvellaan 383-400 9000 Gent	Schaal 1:200 Datum 27-3-2023						
	BTW /	Kad. Nr #####	Opgemaakt door BS	FORMAAT	A4	06	01		