


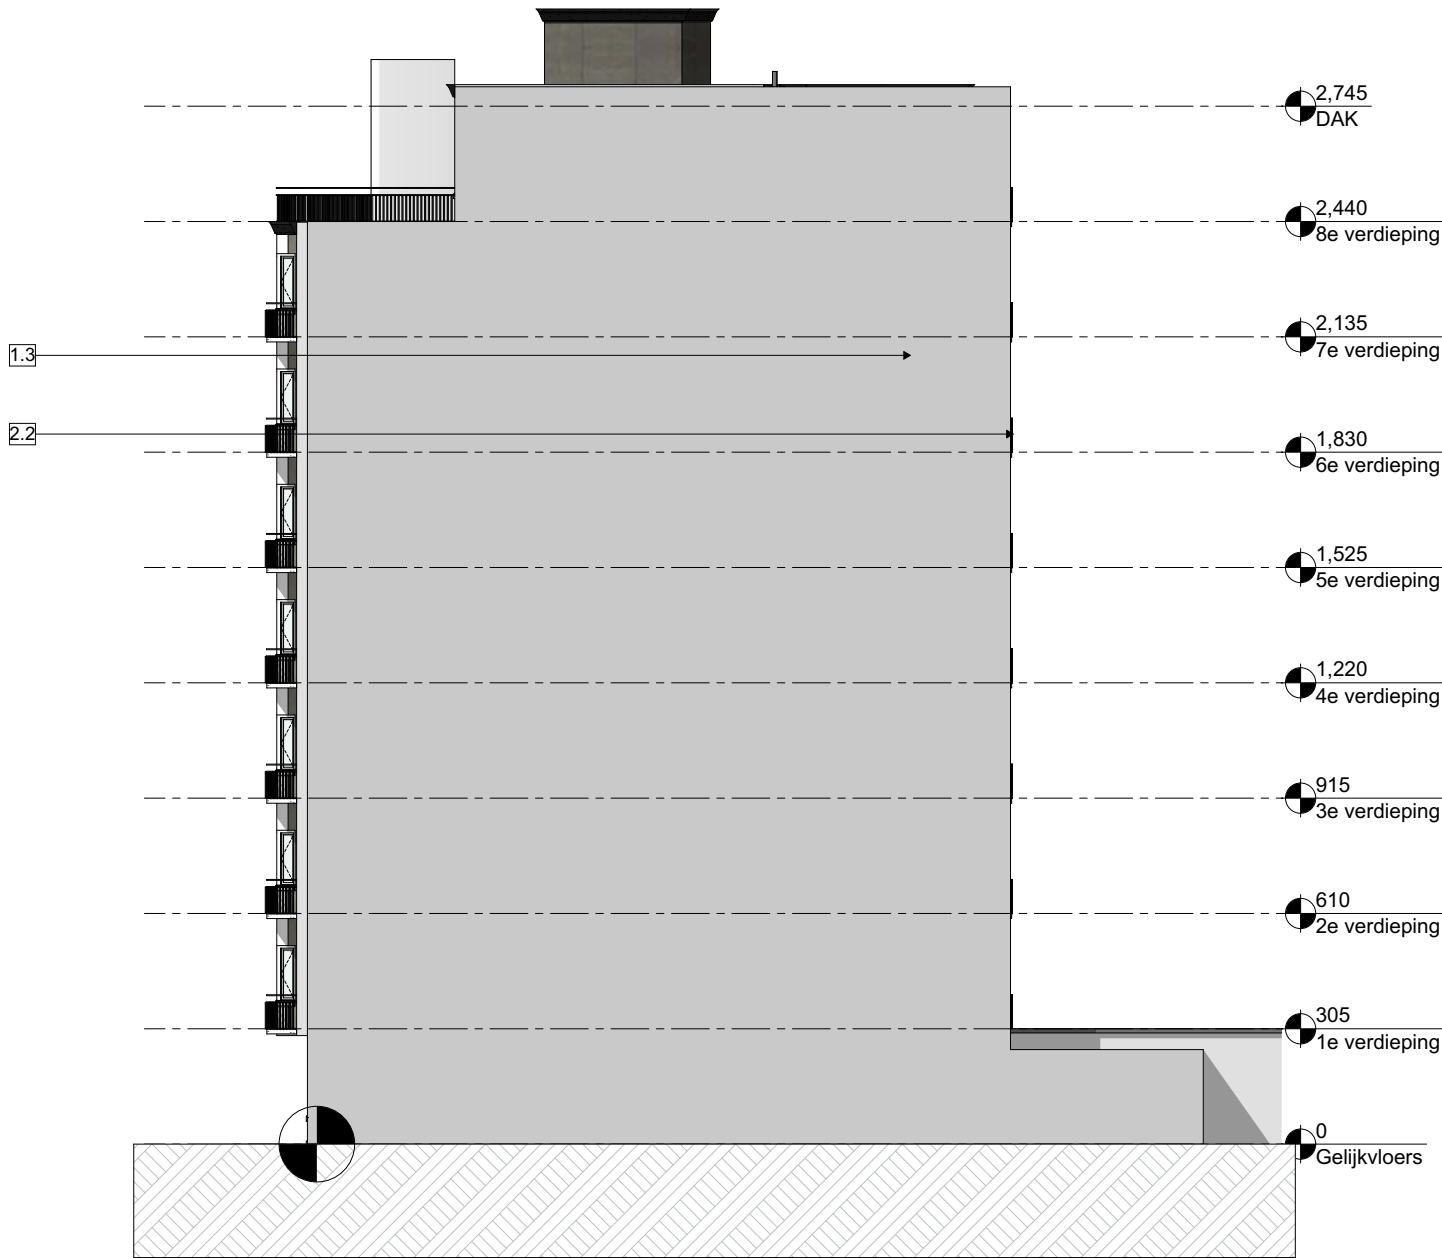

Maateenheid: Centimeter

Zijgevel rechts BT

Schaal : 1:200

0 1 2 3 4 m

EN.Architectuur ARCHITECTUUR · ENGINEERING · EVENT · SASSEVAERTSTRAAT 46 · 9000 GENT · GSM 0479/020412 · INFO@ENARCHITECTUUR.BE	231116 VB VENDOMME		ACHTERGEVELRENOVATIE		RevID	WijzID	Wijz. naam	Datum
	BOUWHEER							
	VB VENDOMME							
	@ #Client E-mail I #####							
	m. #Client Phone Number							
DISCLAIMER	FACTURATIE	WERFADRES	I Zijgevel rechts BT		Layout ID	Revisie		
Deze plannen zijn bouwvoorplanen en mogen niet als uitvoeringsplanen gebruikt worden Alle plannen zijn eigendom van BEN SCHEPENS architect. Deze mogen niet geheel of gedeeltelijk gereproduceerd worden zonder voorafgaande schriftelijke goedkeuring. Het niet naleven hiervan geeft recht op een schadevergoeding en zal gerechtelijk vervolgd worden.	Roosvelvellaan 383-400 9000 Gent	Roosvelvellaan 383-400 9000 Gent	Schaal 1:200 Datum					
	BTW /	Kad. Nr #####	Opge maakt door	FORMAAT	09			