


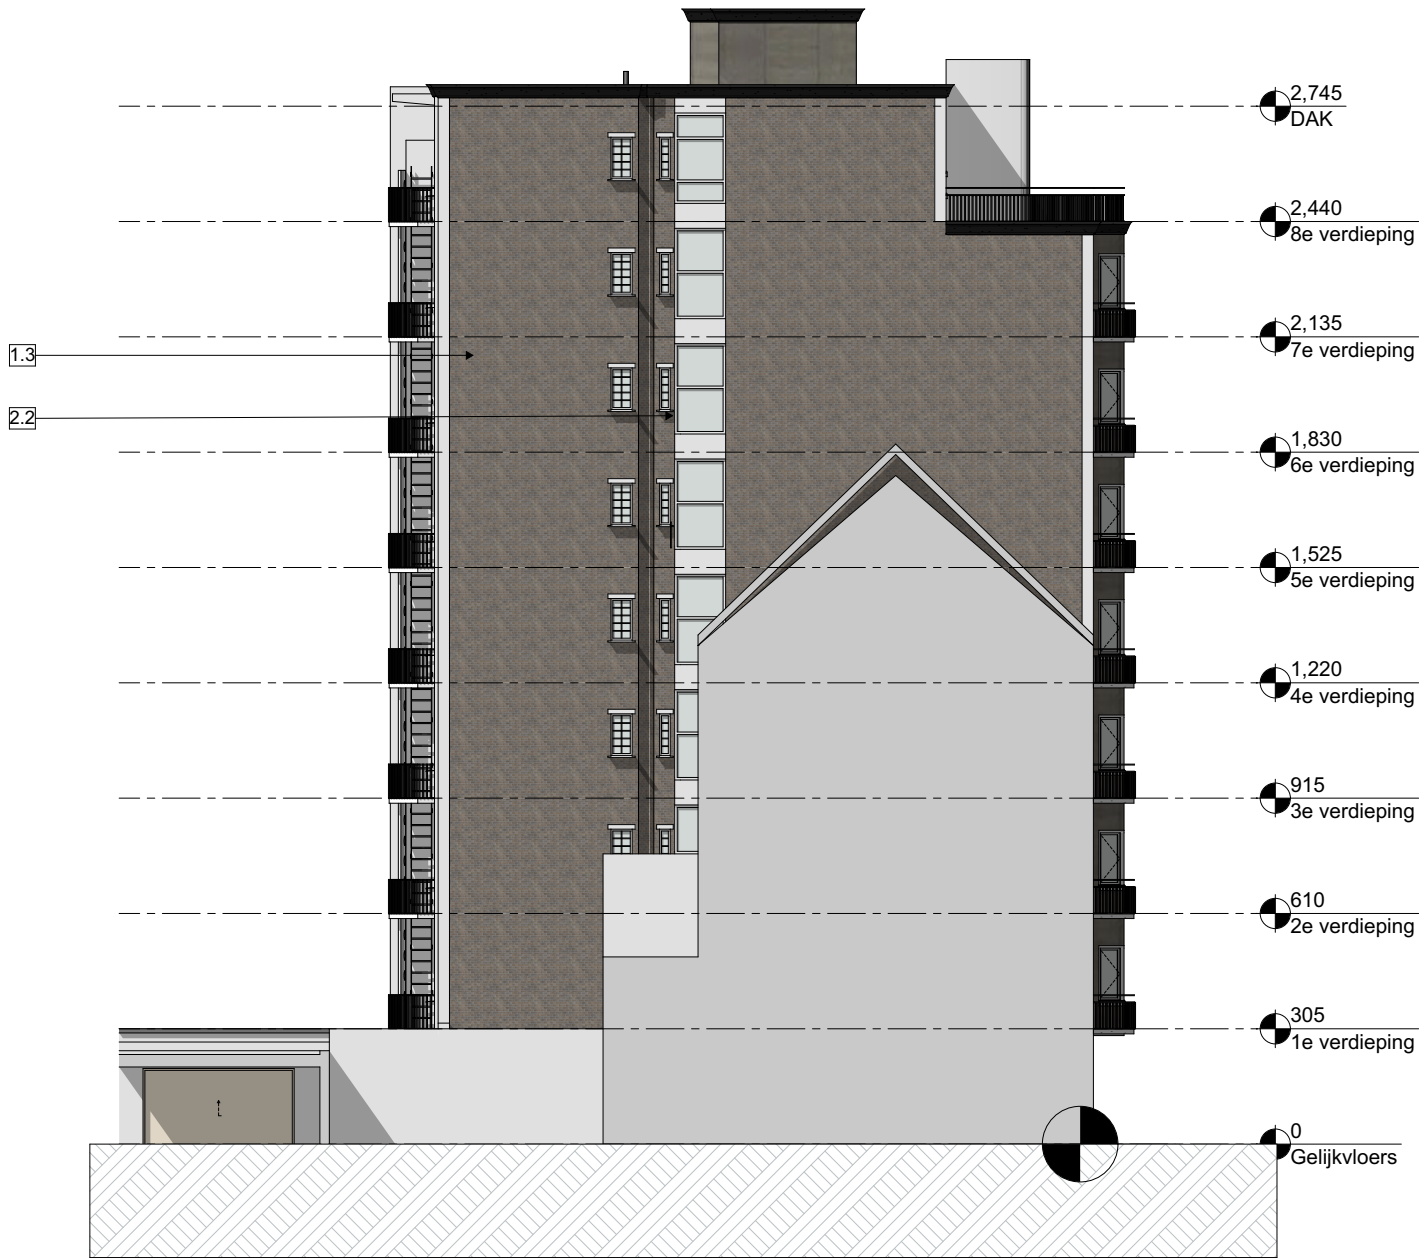

Maateenheid: Centimeter

Zijgevel Links BT

Schaal : 1:200
0 1 2 3 4 m

EN.Architectuur ARCHITECTUUR · ENGINEERING · EVENT · SASSEVAERTSTRAAT 46 · 9000 GENT · GSM 0479/020412 · INFO@ENARCHITECTUUR.BE	231116 VB VENDOMME		ACHTERGEVELRENOVATIE				RevID	WijzID	Wijz. naam	Datum
	BOUWHEER VB VENDOMME									
	@ #Client E-mail #####									
	m. #Client Phone Number									
DISCLAIMER Deze plannen zijn bouwvoorwaarden en mogen niet als uitvoeringsplannen gebruikt worden Alle plannen zijn eigendom van BEN SCHEPENS architect. Deze mogen niet geheel of gedeeltelijk gereproduceerd worden zonder voorafgaande schriftelijke goedkeuring. Het niet naleven hiervan geeft recht op een schadevergoeding en zal gerechtelijk vervolgd worden.	FACTURATIE	WERFADRES	I Zijgevel Links BT		Layout ID 08		Revisie			
	Roosvelvellaan 383-400	Roosvelvellaan 383-400	Schaal 1:200							
	9000 Gent	9000 Gent	Datum							
	BTW /	Kad. Nr #####	Opgemaakt door	FORMAAT						