


ZIE BIJZONDERE
VOORWAARDE(N)

1/50

BOVENAANZICHT VOORGEBEL
VISITATIE STRAAT 104/106/108

VISITATIE STRAAT 104/106/108

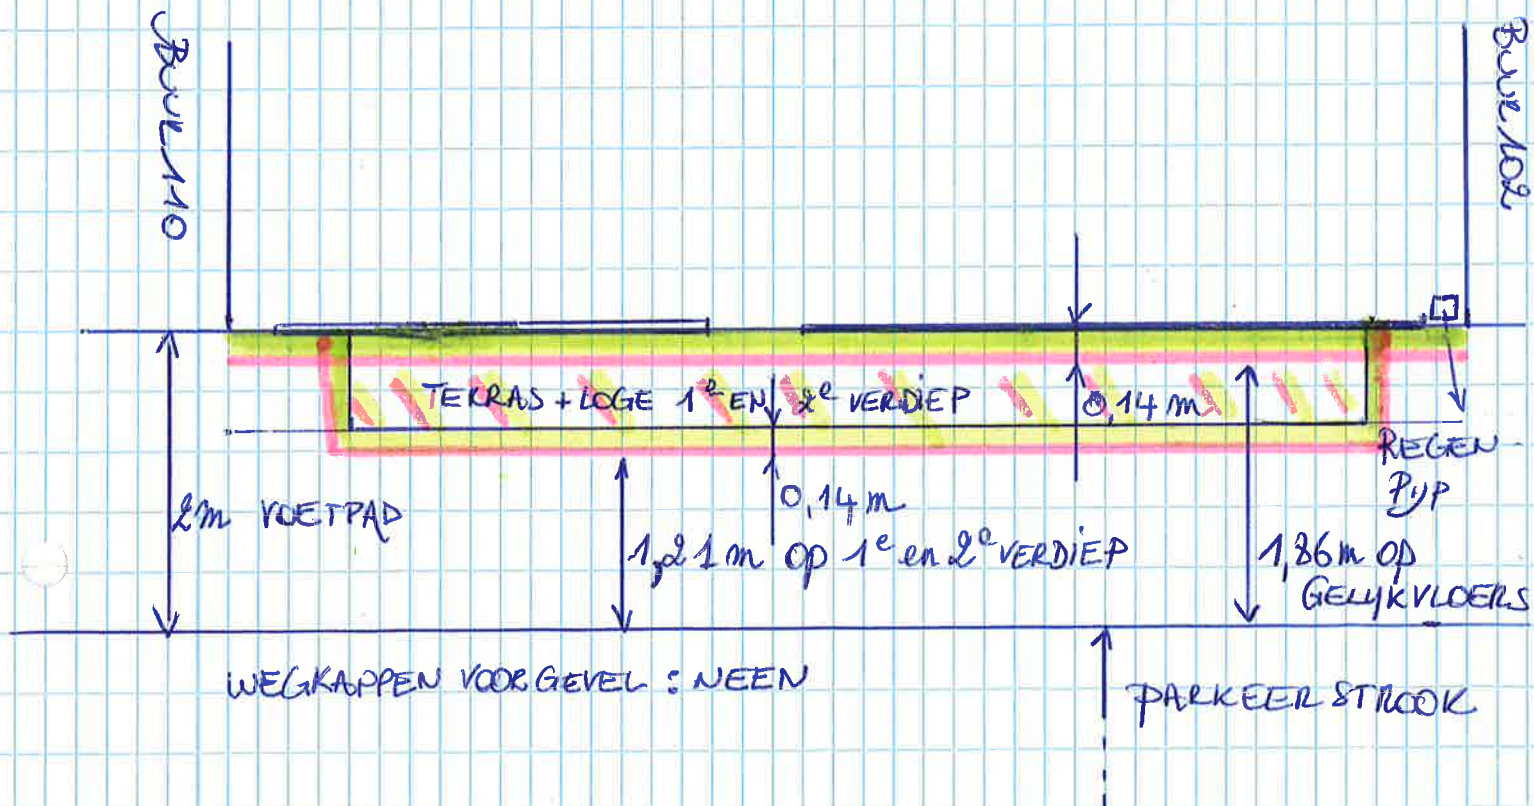

12 CM ISOLATIE

2 CM AFMEDELING: CREPI

foto 2

foto 1

foto 3