


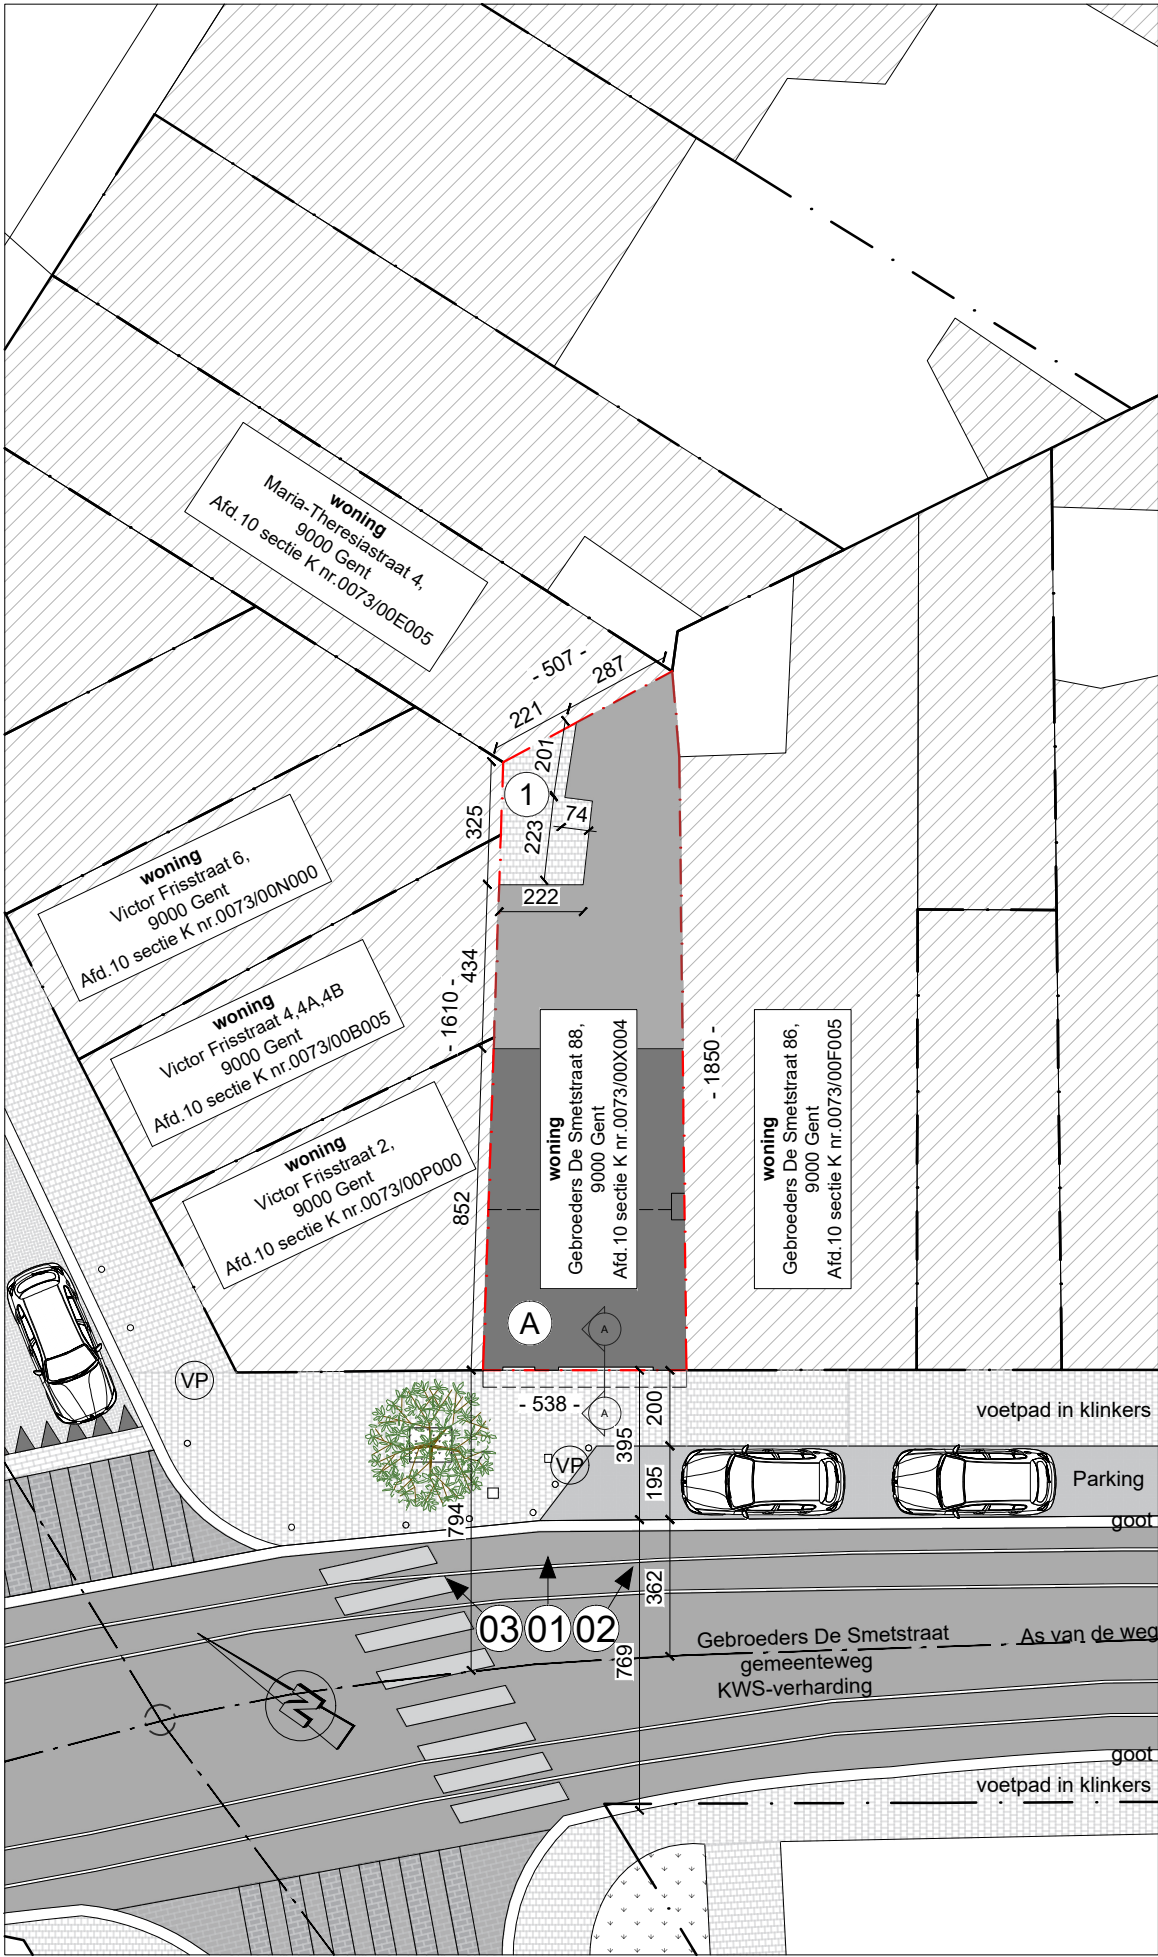

VERHARDINGEN					CONSTRUCTIES			PERCEEL	
Nr.	type	Materiaal	waterdoorlatend	Opp.(m²)	letter	type	Opp.(m²)	Totale Opp. (m²)	86,36
①	toegangspad	Tegels	neen	7,84	Ⓐ	woning	78,22	% verhard	9%
								% bebouwd	91%
Totaal verhardingen(m²)				7,84	Totaal constructies(m²)		78,22		

