


**ZIE BIJZONDERE
VOORWAARDE(N)**

Deze bord is met verlichting.
En het letters hebben een dikte van 10cm.
Bord zelf is 5.80m op 0.50m

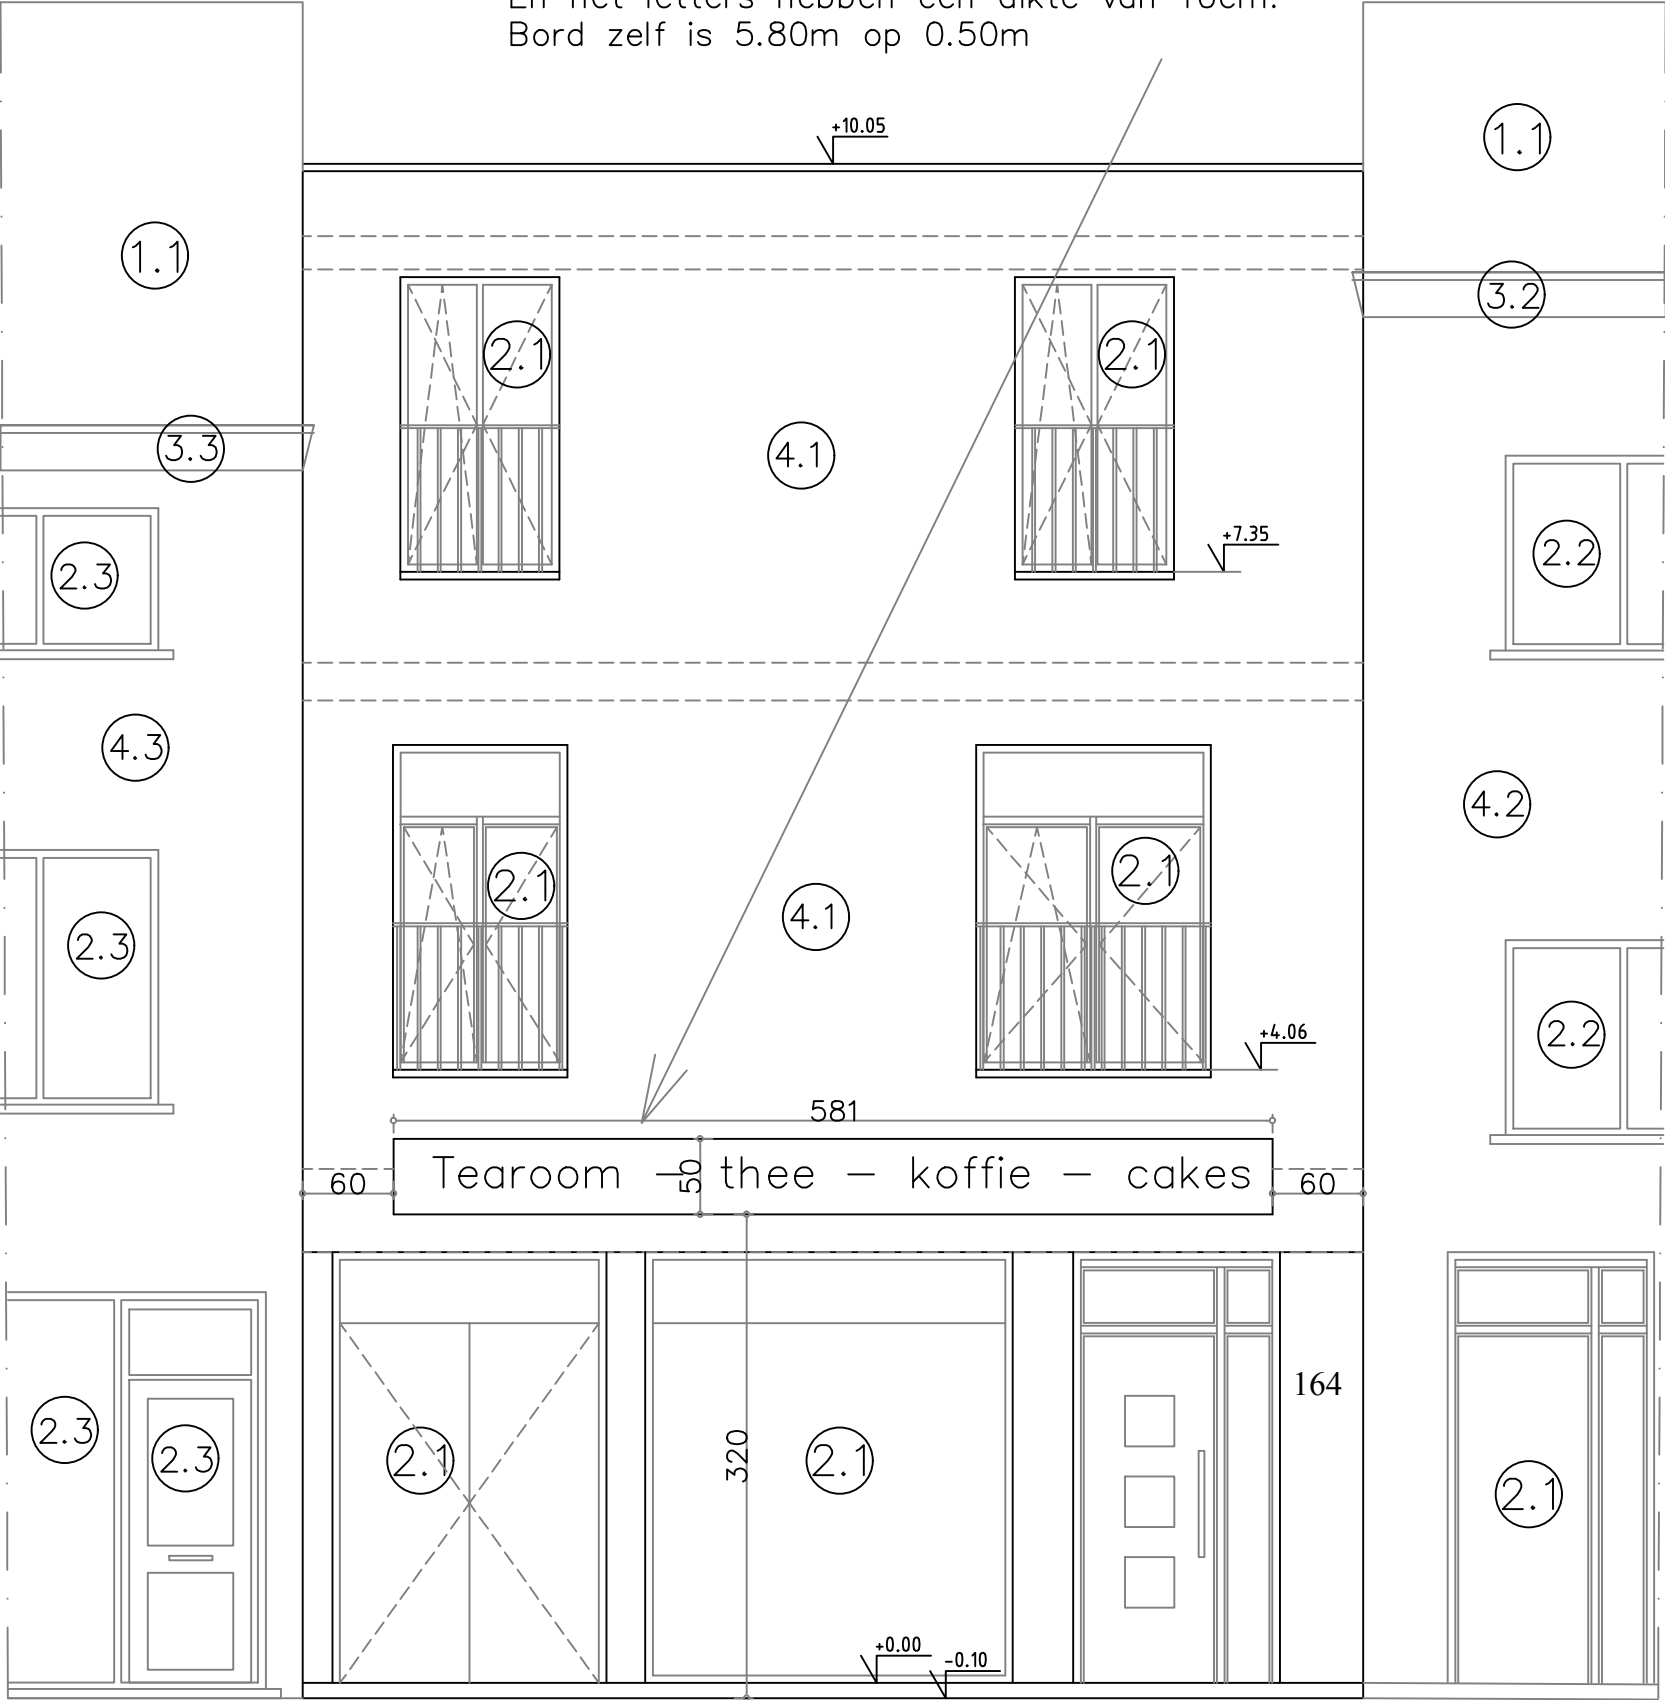

Voorgevel
Nieuwe toestand

Schaal 1/50