


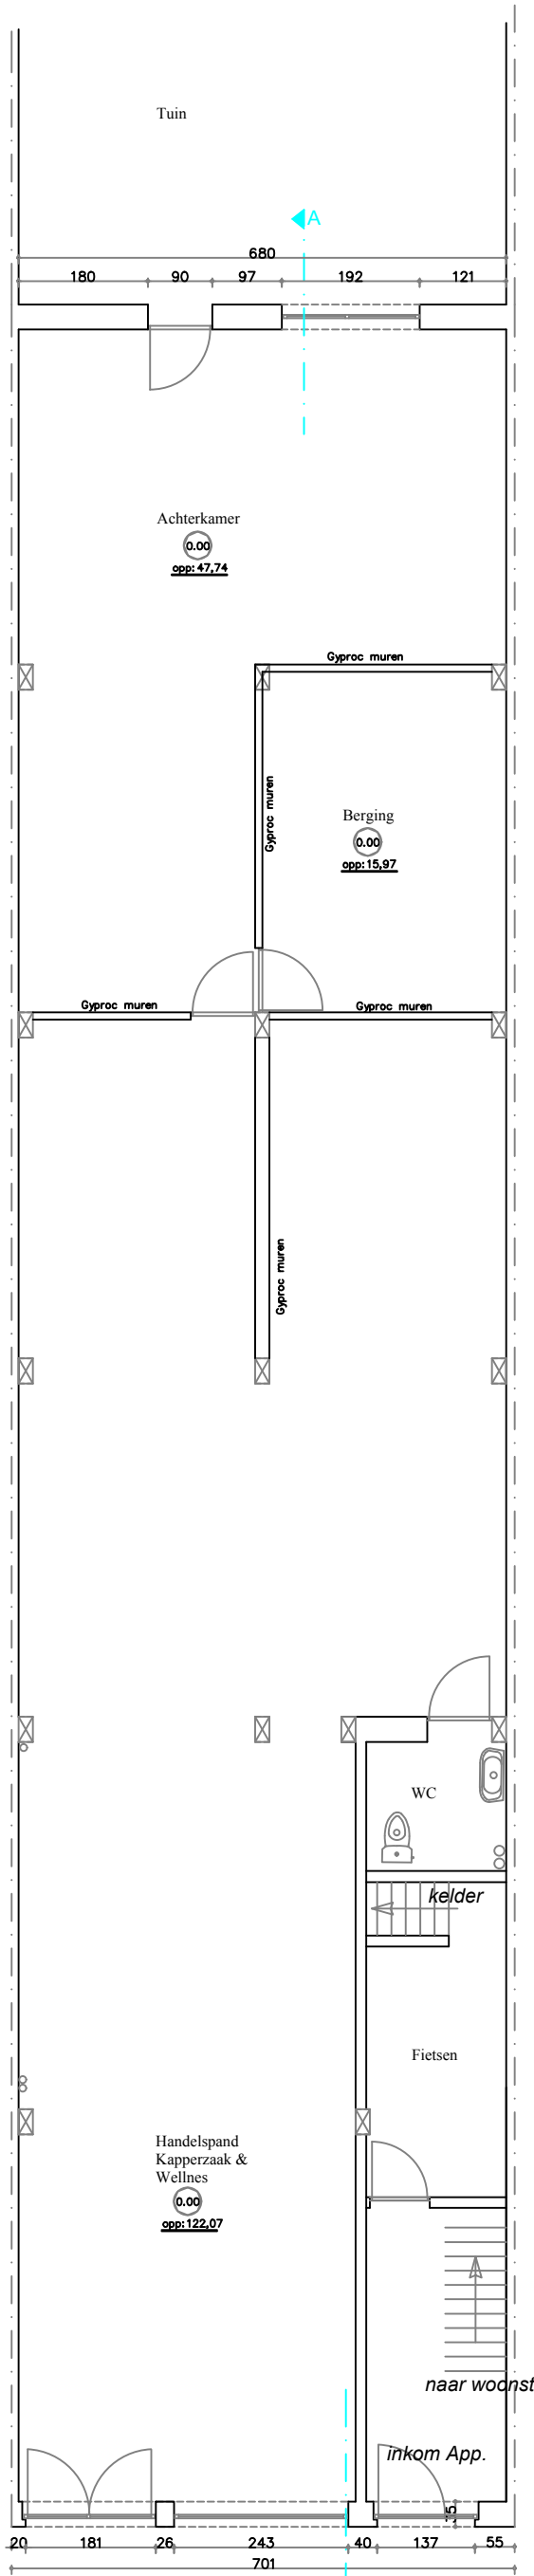

Gelijkvloers Handelspand 187,56m2
Bestaande toestand
Schaal 1/100