


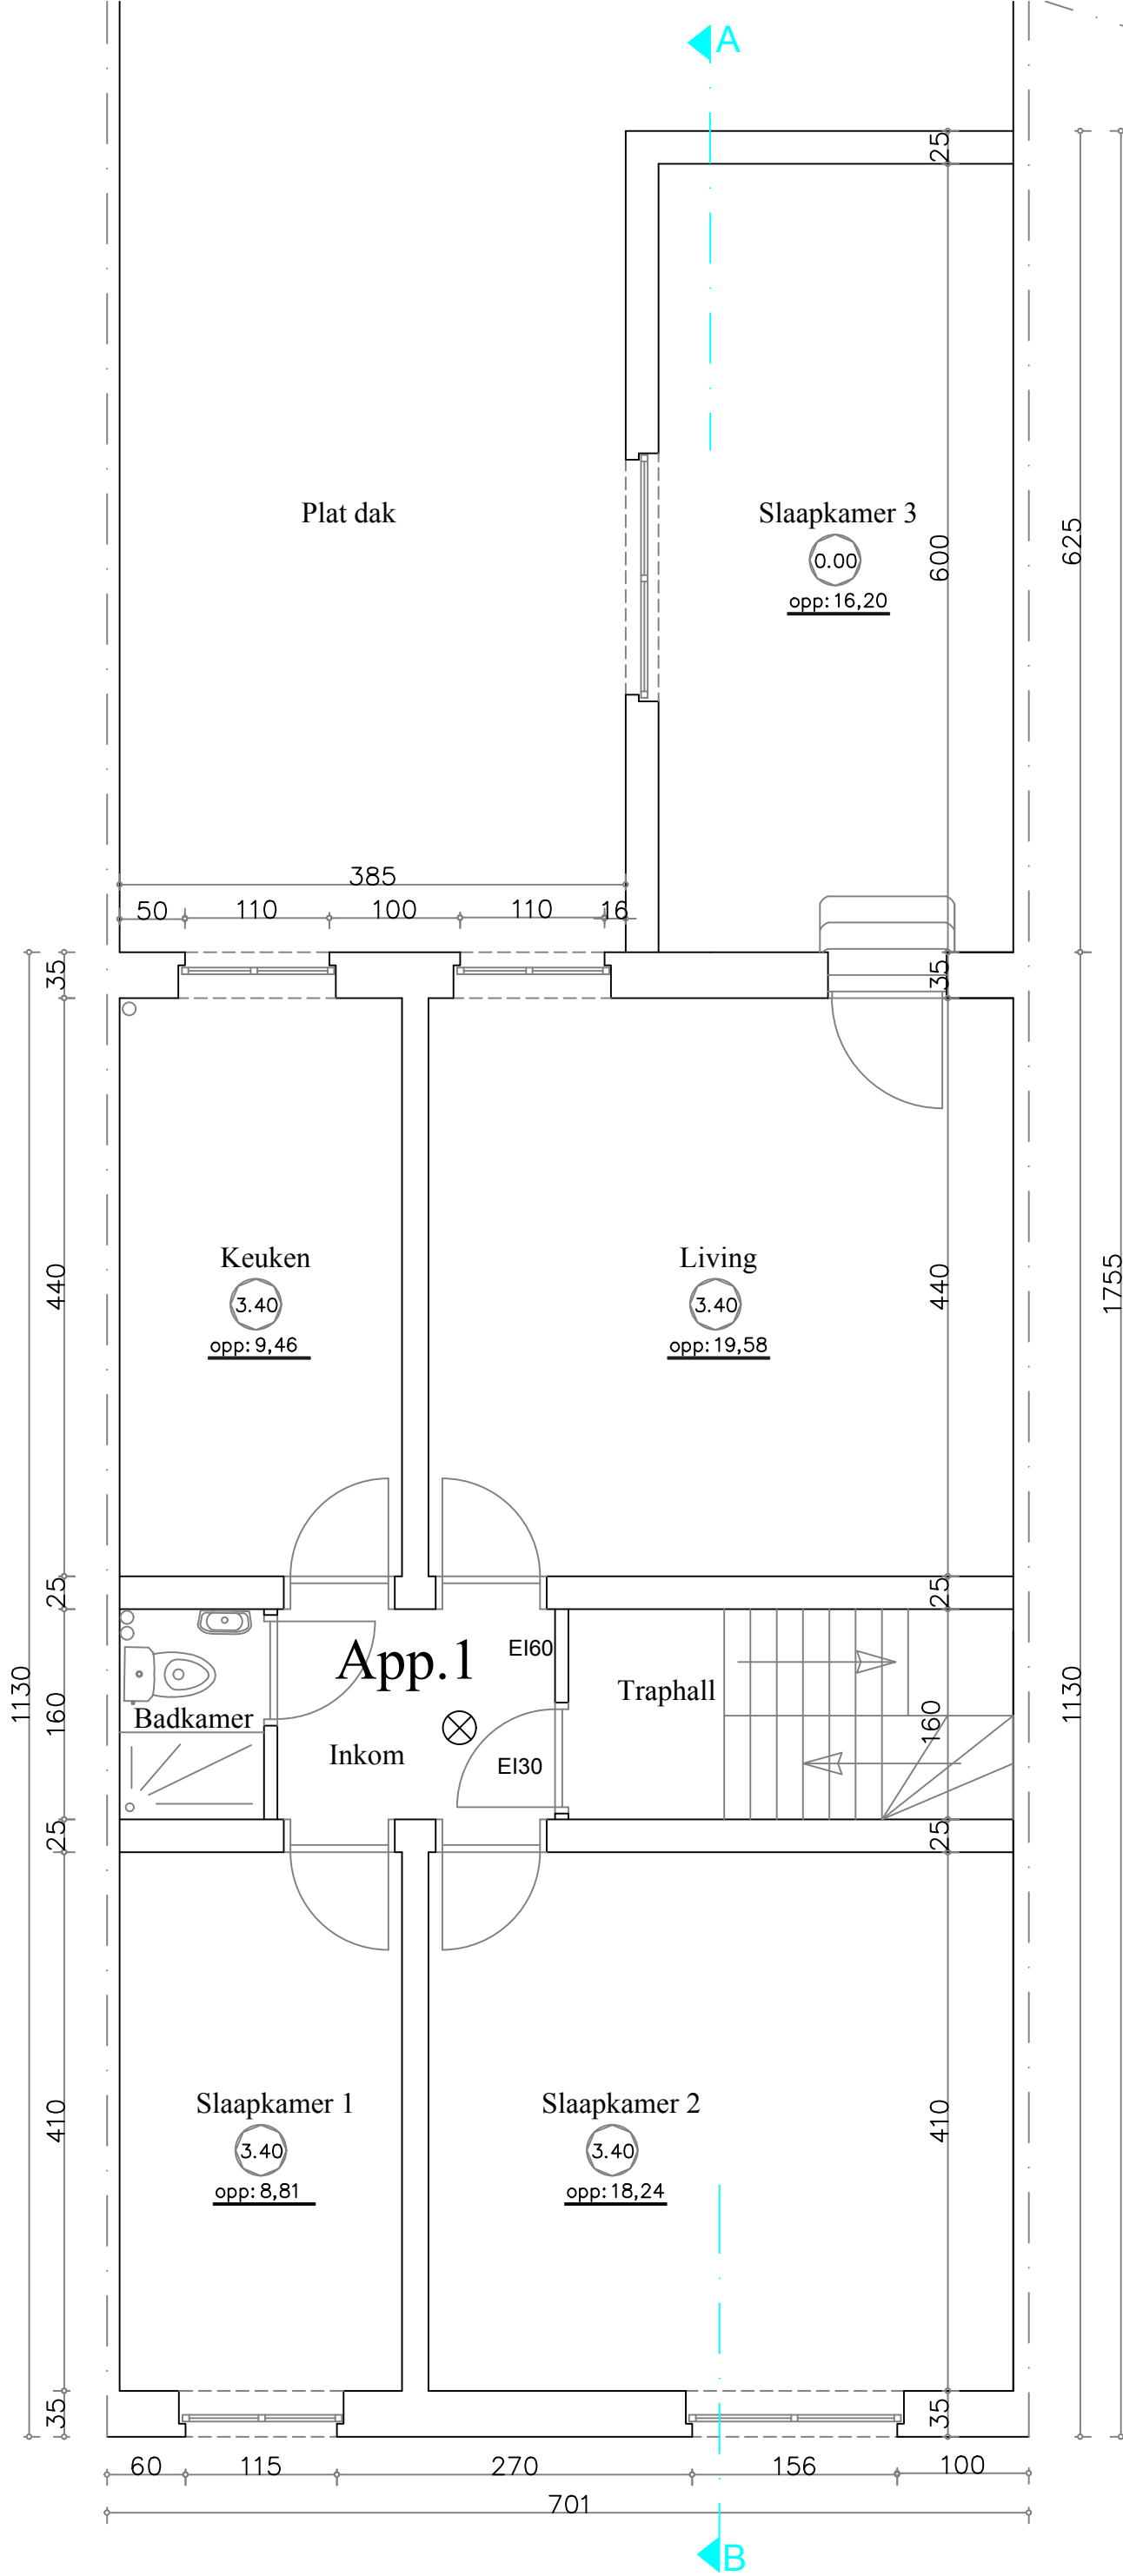

Eerste verdieping (App1) 81,86m2

Bestaande toestand

Blijft ongewijzigd

Schaal 1/50