


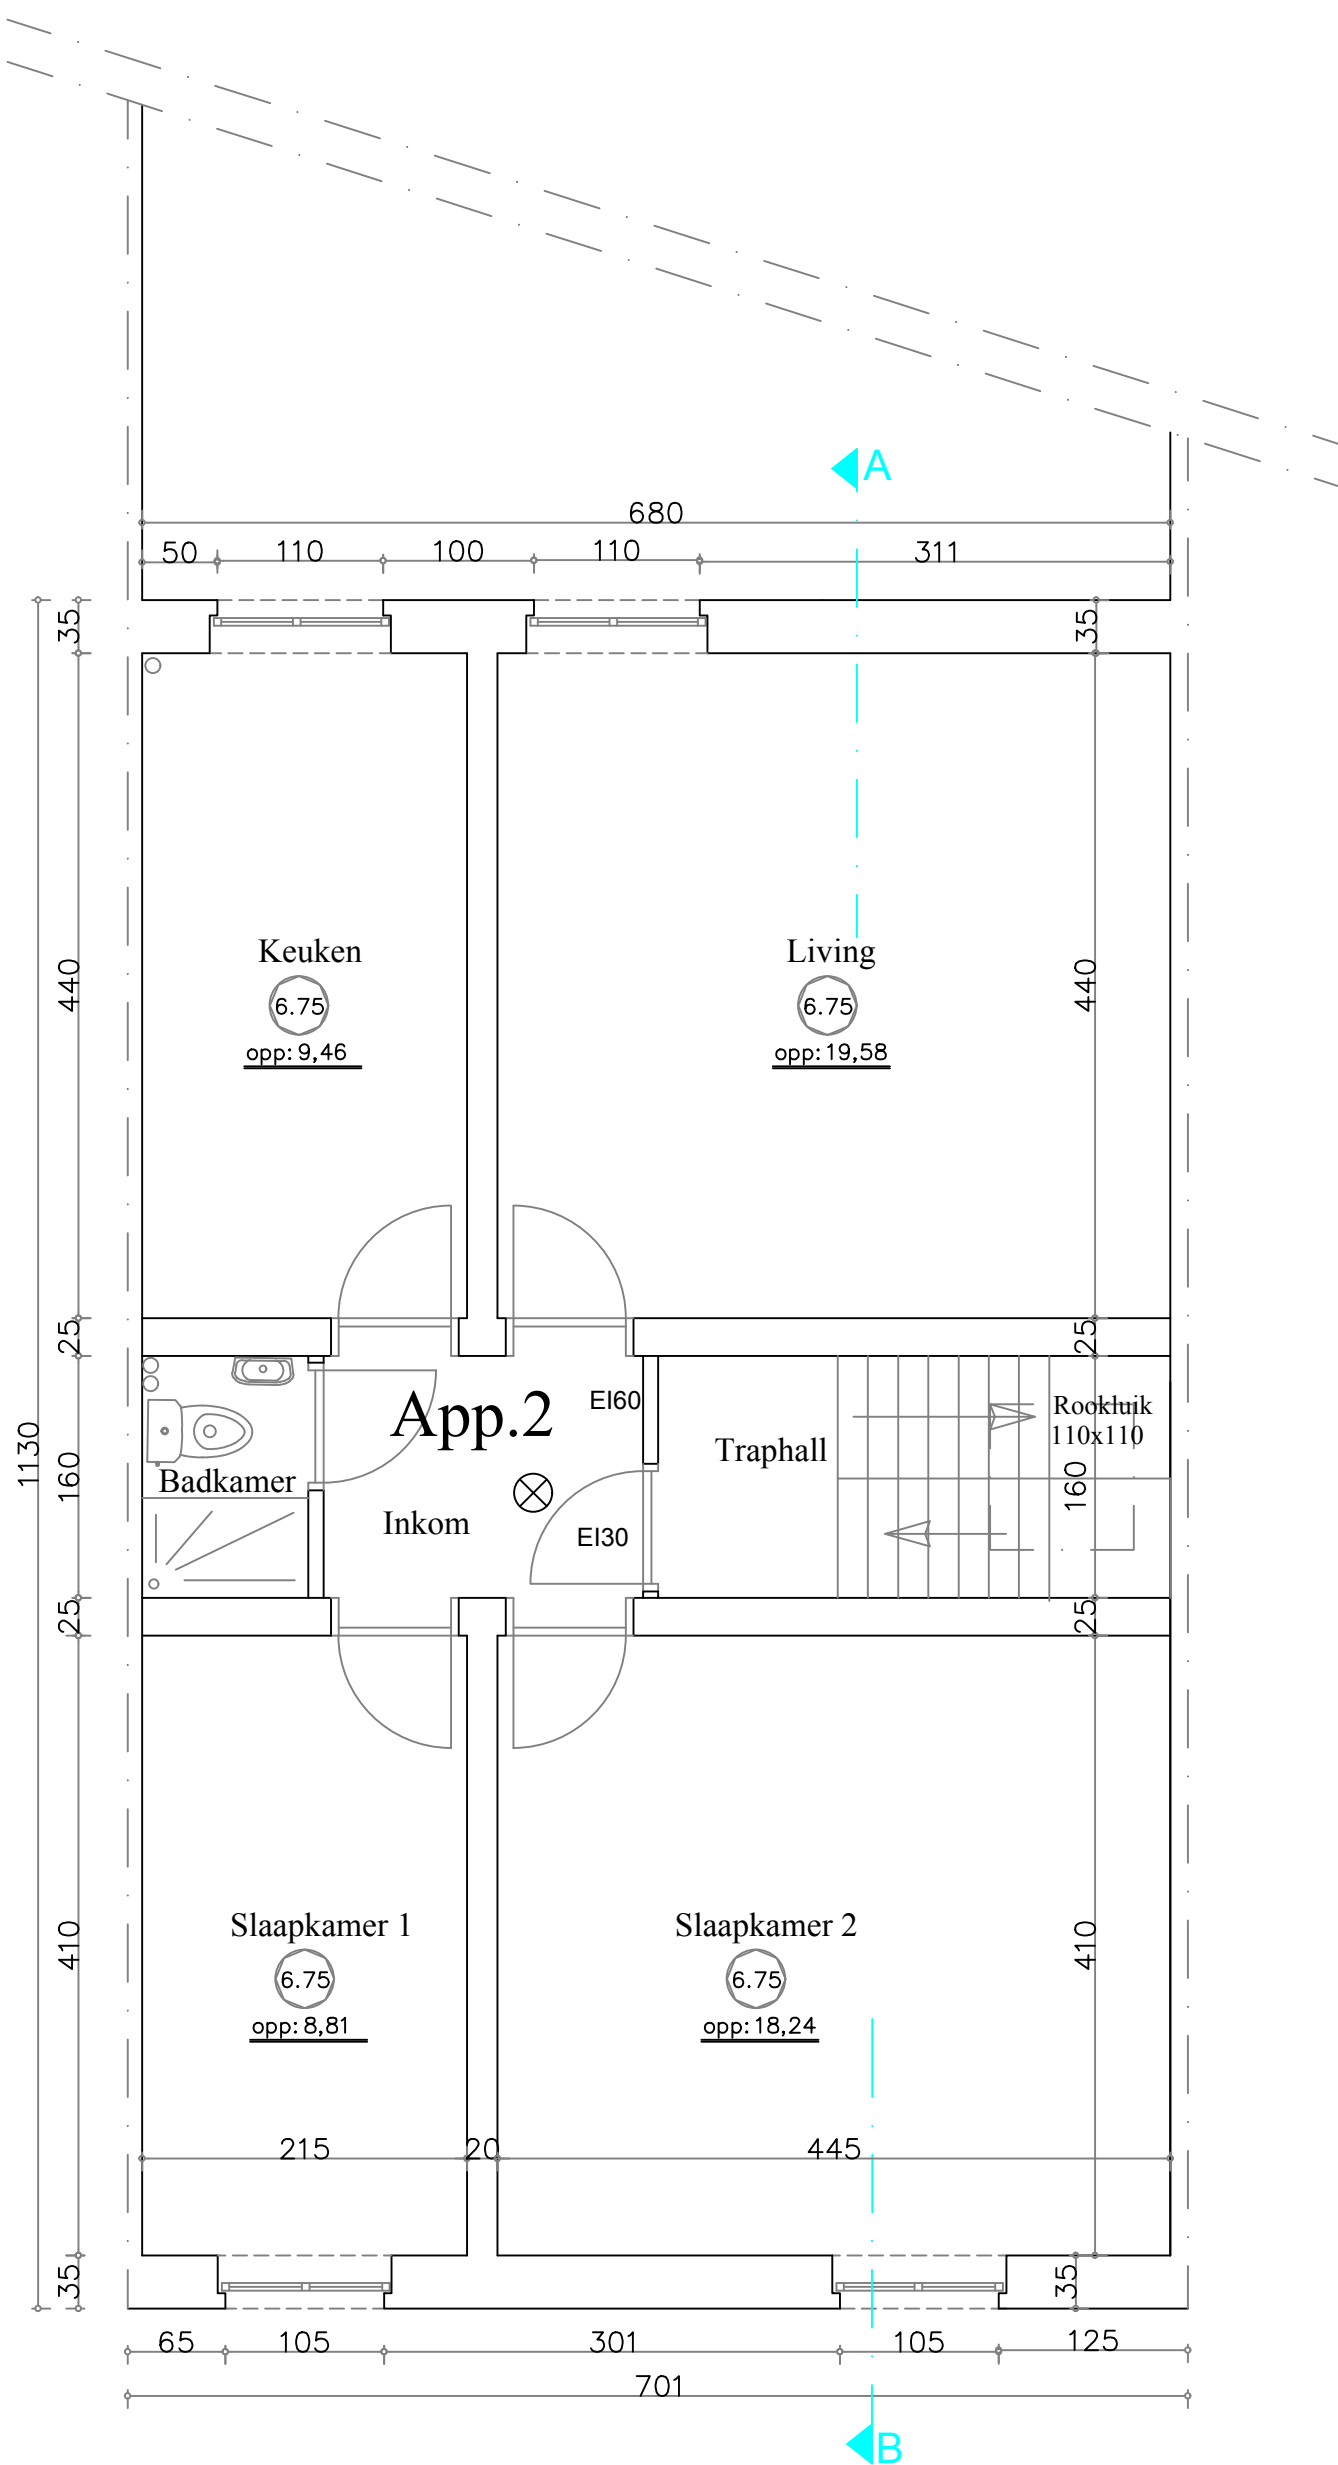

*Tweede verdieping (App2) 64,74m²
Bestaande toestand
Blijft ongewijzigd*

Schaal 1/50