


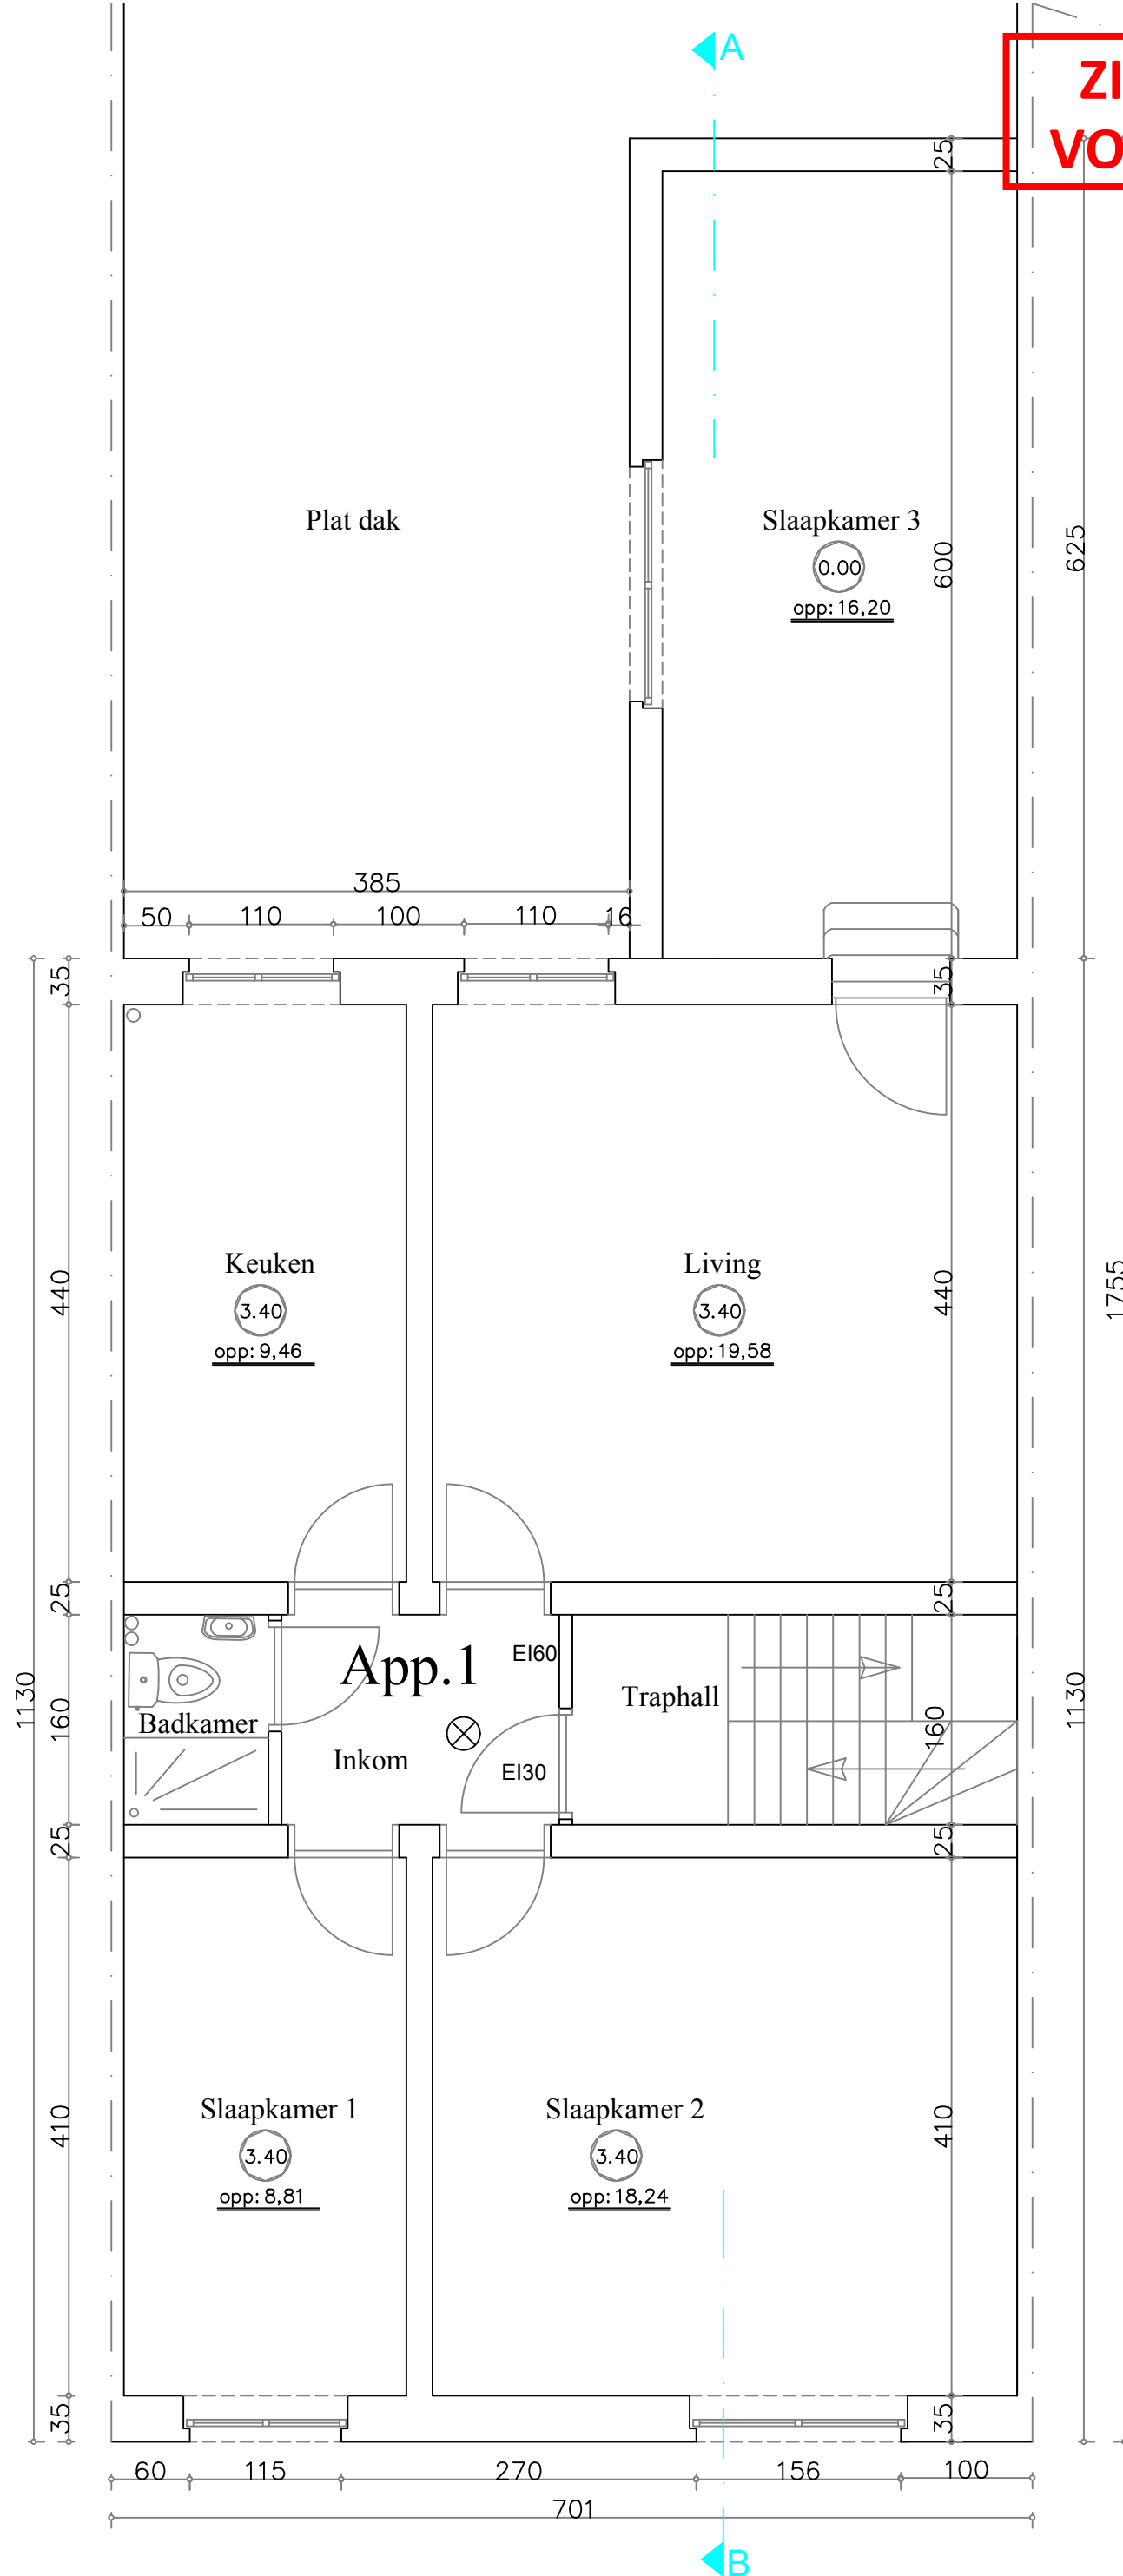

**ZIE BIJZONDERE
VOORWAARDE(N)**

*Eerste verdieping (App1) 81,86m2
Nieuwe toestand
Blijft ongewijzigd*

Schaal 1/50