


ZIE BIJZONDERE
VOORWAARDE(N)

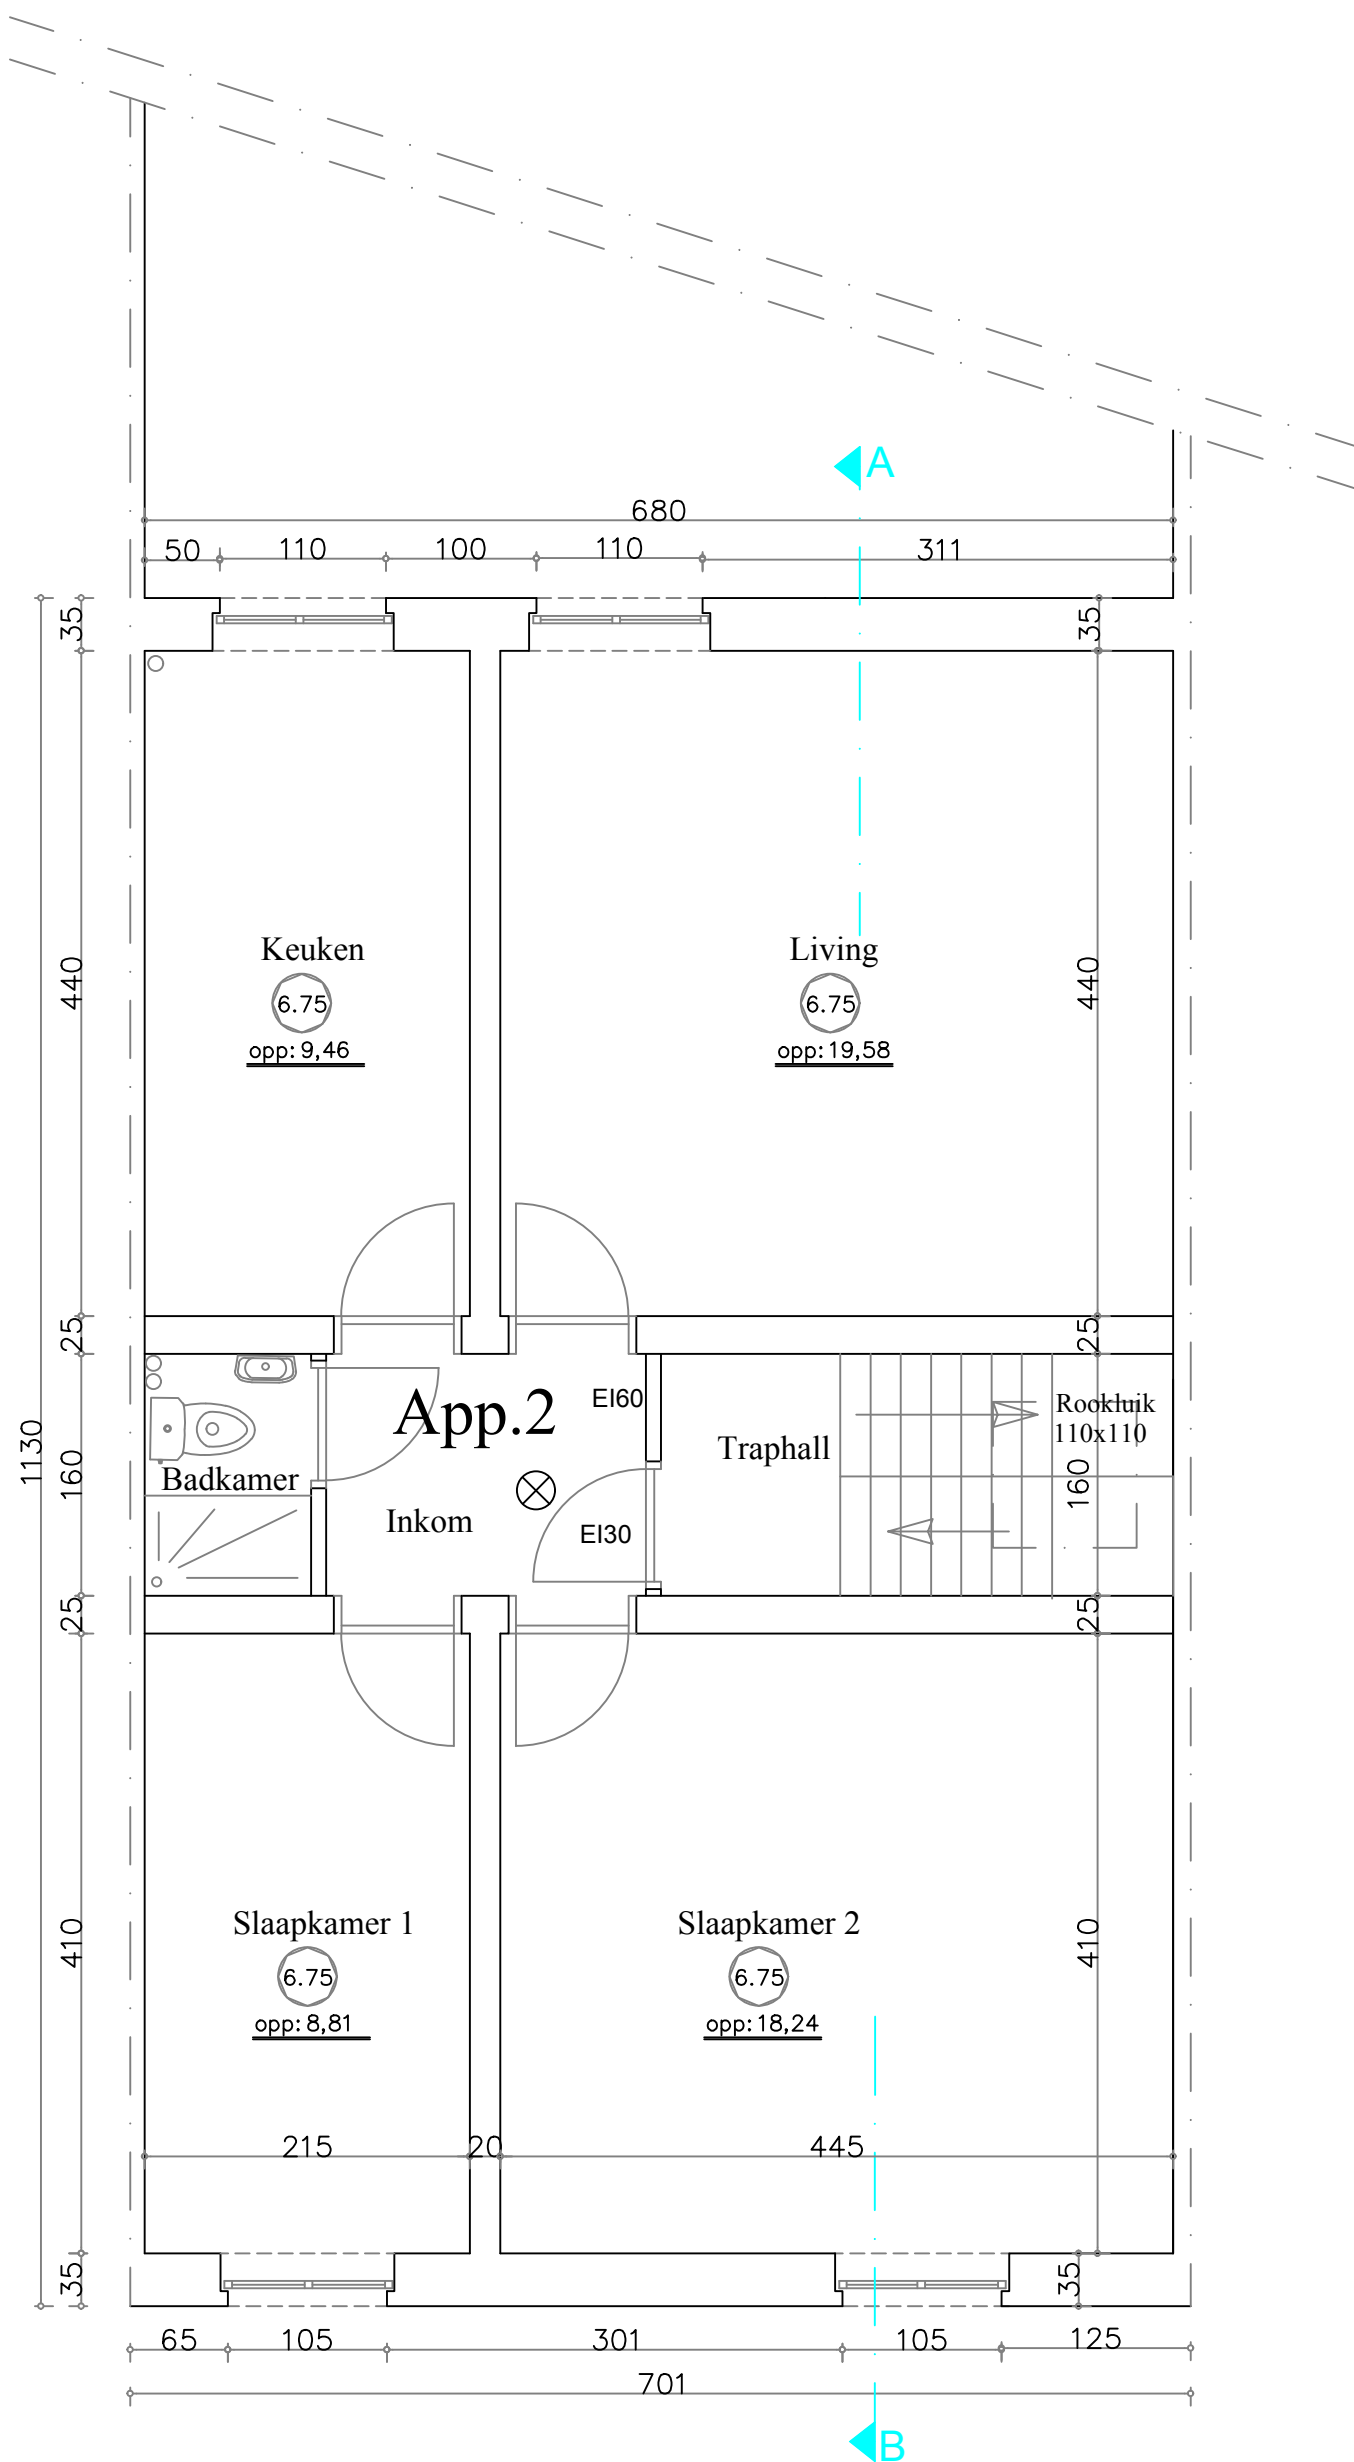

Tweede verdieping (App2) 64,74m2
Nieuwe toestand
Blijft ongewijzigd

Schaal 1/50