


ZIE BIJZONDERE
VOORWAARDE(N)

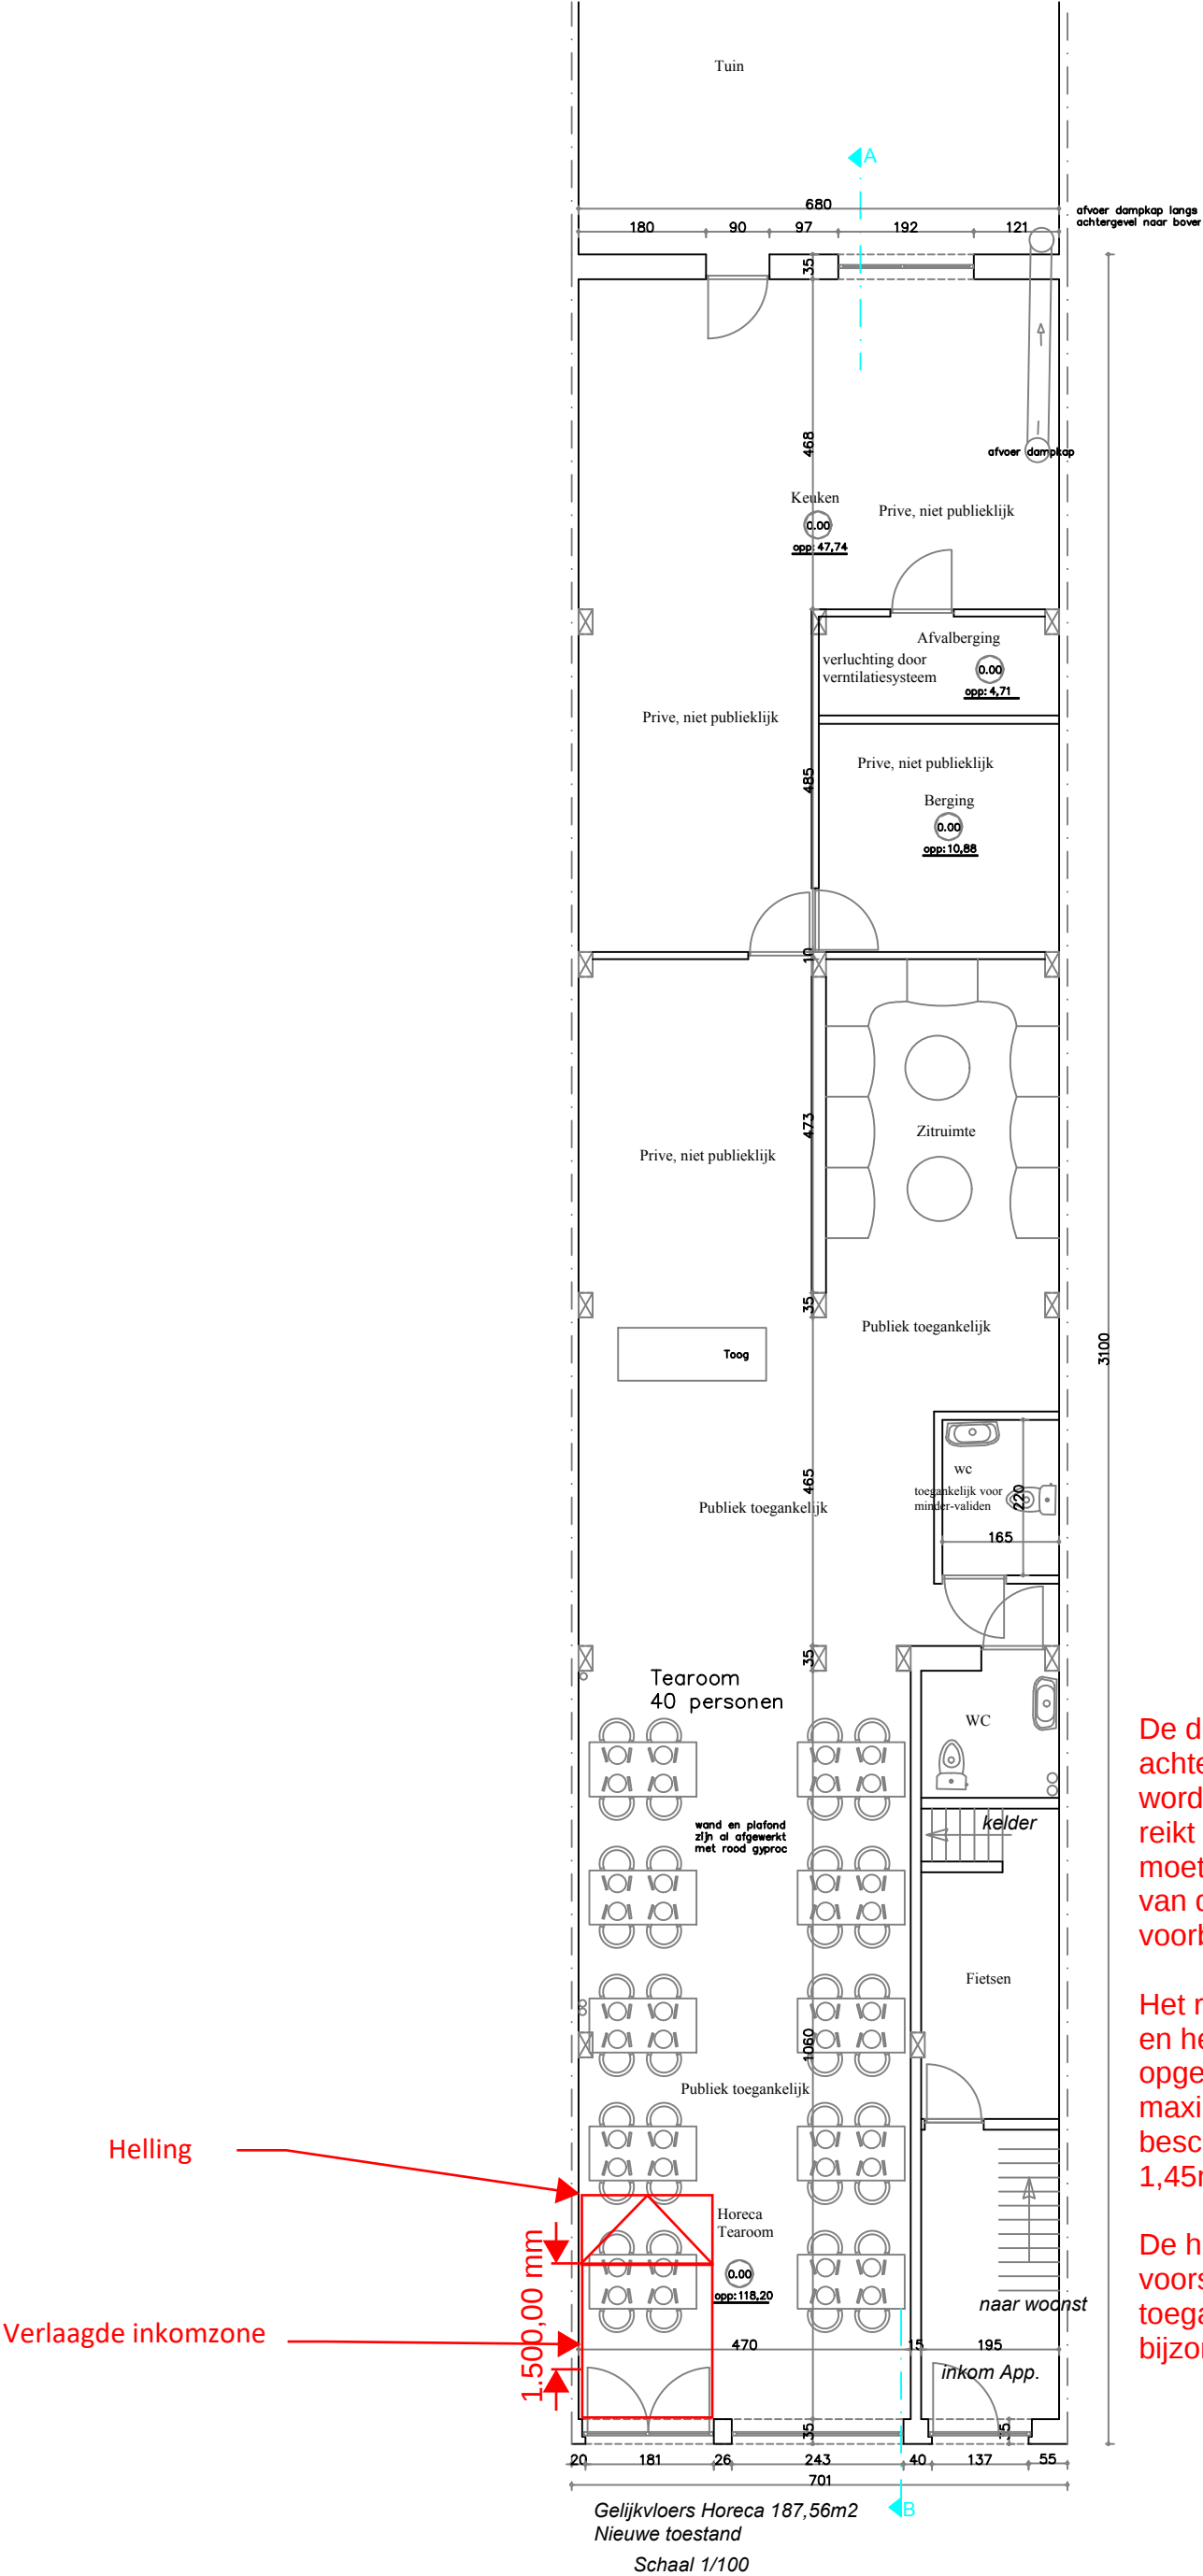

De dorpel aan de toegangsdeur en het achterliggende vloerpeil van de zaak moet worden verlaagd tot deze maximaal 2cm hoger reikt dan het trottoirpeil. Deze verlaagde zone moet voorzien worden over de volledige breedte van de toegangsdeur en tot een diepte van 1,50m voorbij de draaicirkel van de deur.

Het resterende niveauverschil tussen deze zone en het overige vloerpeil van de horecazaak moet opgevangen worden met een helling met een maximale hellingsgraad van 10%. De helling moet beschikken over een minimale breedte van 1,45m.

De horecazaak moet blijvend voldoen aan de voorschriften uit de gewestelijke verordening toegankelijkheid. Dit wordt opgenomen als bijzondere voorwaarde.